


电气	给排水	暖通	结构	会签
----	-----	----	----	----

农林行业(农业综合开发工程)甲级 公路行业(公路、公路桥梁工程)乙级 城乡规划编制乙级
 水利行业(河道整治工程)丙级 水利行业(水库枢纽工程)丙级 水利行业(灌溉排水工程)丙级
 市政行业(给水工程)乙级 市政行业(排水工程)乙级 市政行业(燃气工程)乙级 市政行业(热力工程)乙级
 市政行业(环境卫生工程)乙级 市政行业(城市道路工程)乙级 市政行业(城市桥梁工程)乙级 市政行业(城市轨道交通工程)乙级

设计说明:

- 1、本项目为民用建筑,设计符合《建筑设计防火规范》(2018年版)GB50016-2014,及有关的消防法律法规;用地内消防道路宽度不小于4m,转弯半径不小于9m,消防车道与建筑之间不应设置影响消防车操作的树木、架空管线等障碍物。
- 2、图中尺寸均单位为米,建筑物尺寸及间距为外墙轴线尺寸。
- 3、设计依据:建设单位提供的用地规划图。
- 4、图中H为建筑高度(室外地面至屋、楼顶高度)。
- 5、本图采用大地2000坐标系,1985国家高程为基准。
- 6、根据《建筑设计防火规范》(GB 50016-2014,2018年版)表3.1.3 储存物品的火灾危险性分类,浓硫酸不具可燃性,火灾危险类别为戊类。

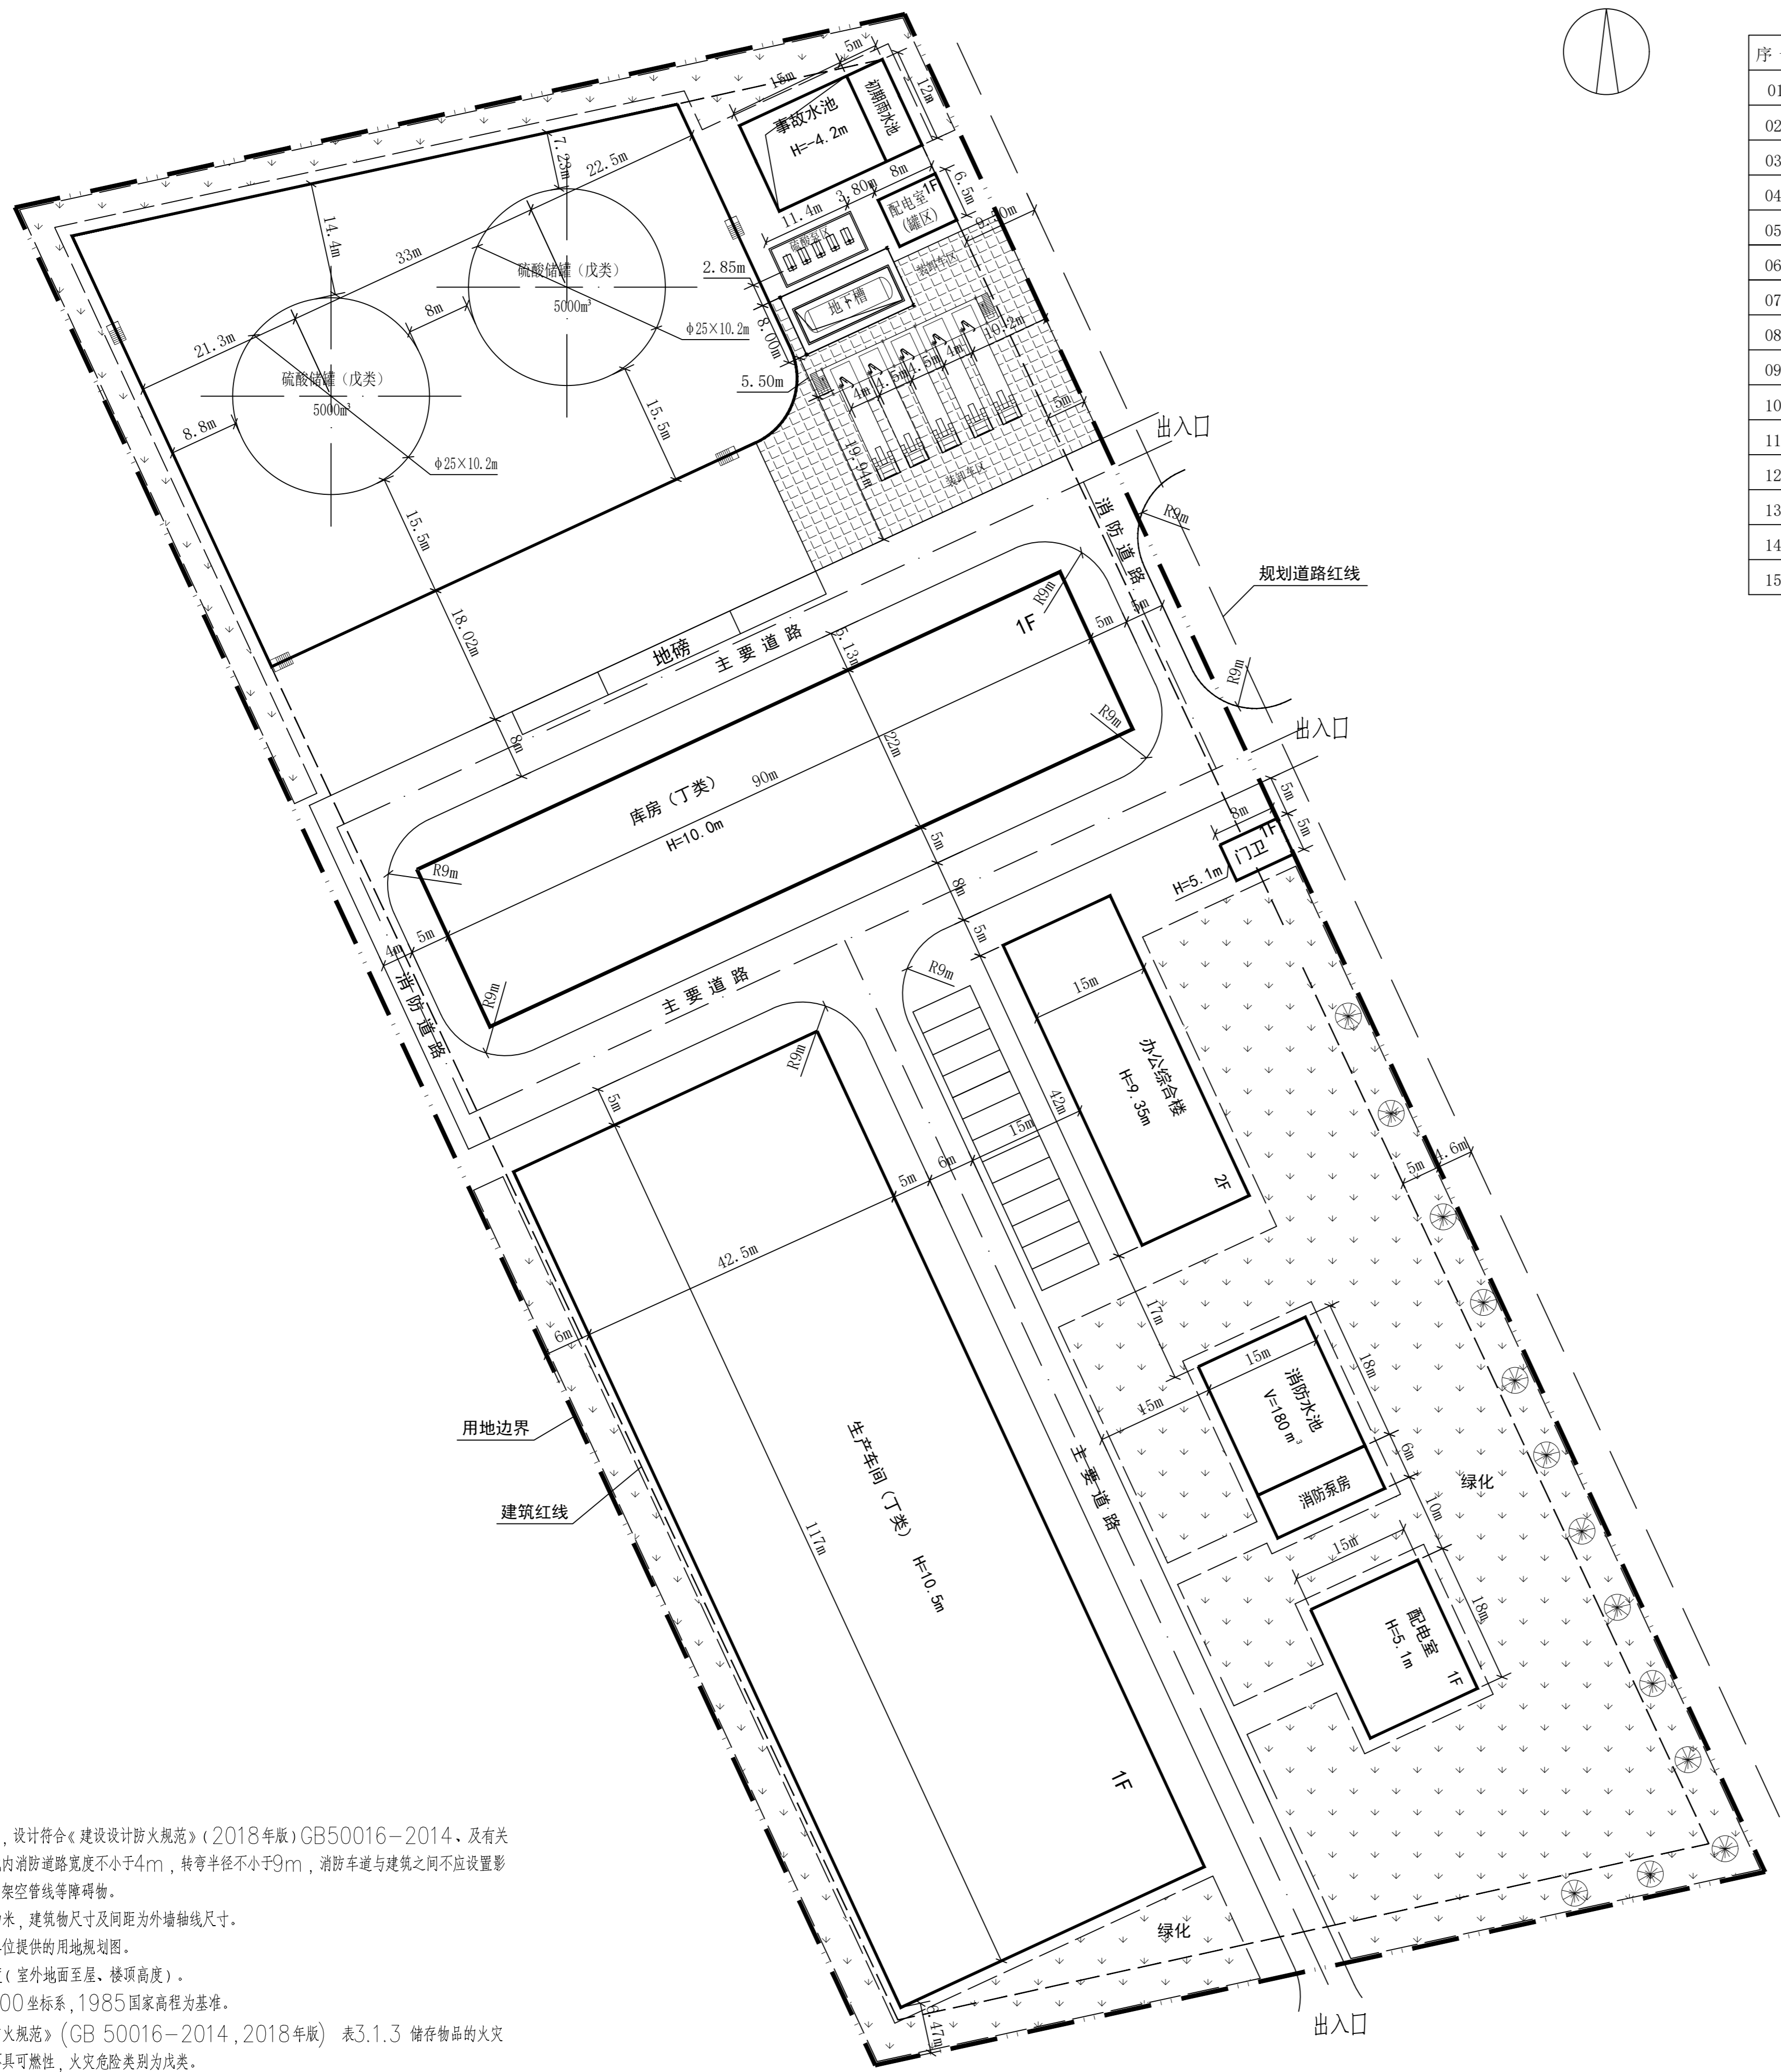

建、构筑物一览表

序号	名称	占地面积(m²)	建筑面积(m²)	建筑高度(m)	计容面积(m²)	备注
01	库房(二期)	1980.00	1980.00	10.00	3960.00	双倍计容
02	生产车间(二期)	4972.50	4972.50	10.50	9945.00	双倍计容
03	办公综合楼(二期)	630.00	1285.08	9.35	1285.08	建筑二层+局部三层楼梯间25.08m²
04	门卫(一期)	40.00	40.00	5.10	40.00	
05	消防泵房(二期)	90.00	90.00	5.10	90.00	
06	配电室(二期)	270.00	270.00	5.10	270.00	
07	硫酸罐区(一期)	3957.00	/	/	3957.00	构筑物
08	装卸车区(一期)	1187.40	/	/	1187.40	
09	配电室(罐区)(一期)	52.00	52.00	5.10	52.00	
10	消防水池(二期)	270.00	/	/	270.00	构筑物
11	事故水池(一期)	180.00	/	/	180.00	构筑物
12	初期雨水池(一期)	60.00	/	/	60.00	构筑物
13	硫酸泵区(一期)	61.56	/	/	61.56	
14	地磅(一期)	136.00	/	/	136.00	构筑物
15	合计	13886.46	8689.58	/	21494.04	

主要经济技术指标

序号	名称	单位	数量	备注
1	总用地面积	m²	29345.87	
2	总建筑面积	m²	8689.58	
3	建(构)筑物占地面积	m²	13886.46	
4	计容面积	m²	21494.04	
5	绿化面积	m²	6444.30	
6	容积率		0.73	
7	建筑系数	%	47.32	
8	绿化率	%	21.96	
9	办公设施建筑面积占总建筑面积	%	14.79	

储罐一览表

序号	储罐名称	规格	数量	类别	备注
1	硫酸储罐	5000m³ 立式 φ25000×10200	2	戊类	
2	地下槽	70m³ 卧式 φ3000×10000	1	戊类	

图例

	用地边界线		绿化
	建筑红线		停车位
	拟建建筑		硬化地面
	道路	±0.000 (875.32) 室内地面标高	

备注:
 1、本图尺寸均以图上标注为准,不得以比例尺推算。
 2、建筑红线及建筑退让距离,应按当地规划部门规定执行,本图仅供参考,在此之上,本图不作为法律依据。
 3、图例加粗部分为强制性条文,未经总工程师审核签字,不得直接用于施工。
 4、本图编制,应符合国家现行标准及规范,并应符合当地规划部门及相关部门的要求。
 5、本图之解释权归中核国际工程咨询集团有限公司所有,未经本公司授权不得随意修改及再行复制。

说明 illustrate

出图专用章 SEAL

中核国际工程咨询集团有限公司
城乡规划编制出图专用章
 证书等级:乙级 证书编号:川自资规乙字 22510037
 有效期限:自2022年09月21日至2027年09月21日

总工程师章 SEAL

设计证书编号: A151031317
 本图须加盖本公司出图印章,否则一律无效

设计单位

中核国际
 中核国际工程咨询集团有限公司
 Zhonghe International Engineering Design Consulting Group Co., Ltd.

审核人/日期: 马福柱 / 2024.02
 审核人/日期: 王世东 / 2024.02
 设计负责人/日期: 王世东 / 2024.02
 专业负责人/日期: 王世东 / 2024.02
 校对人/日期: 成永涛 / 2024.02
 设计人/日期: 梁飞业 / 2024.02
 制图人/日期: 梁飞业 / 2024.02

建设单位 CLIENT

赤峰经纬化工有限公司

项目名称 PROJECT

AR/GR级硫酸生产项目

子项名称 PROJECT

总图

题名 DRAWING TITLE

总平面布置图

工程编号: DHSD2023-01-79 阶段: 规划设计
 比例: 1:500 专业: 建筑
 日期: 2024.02 图号: ZT-01