


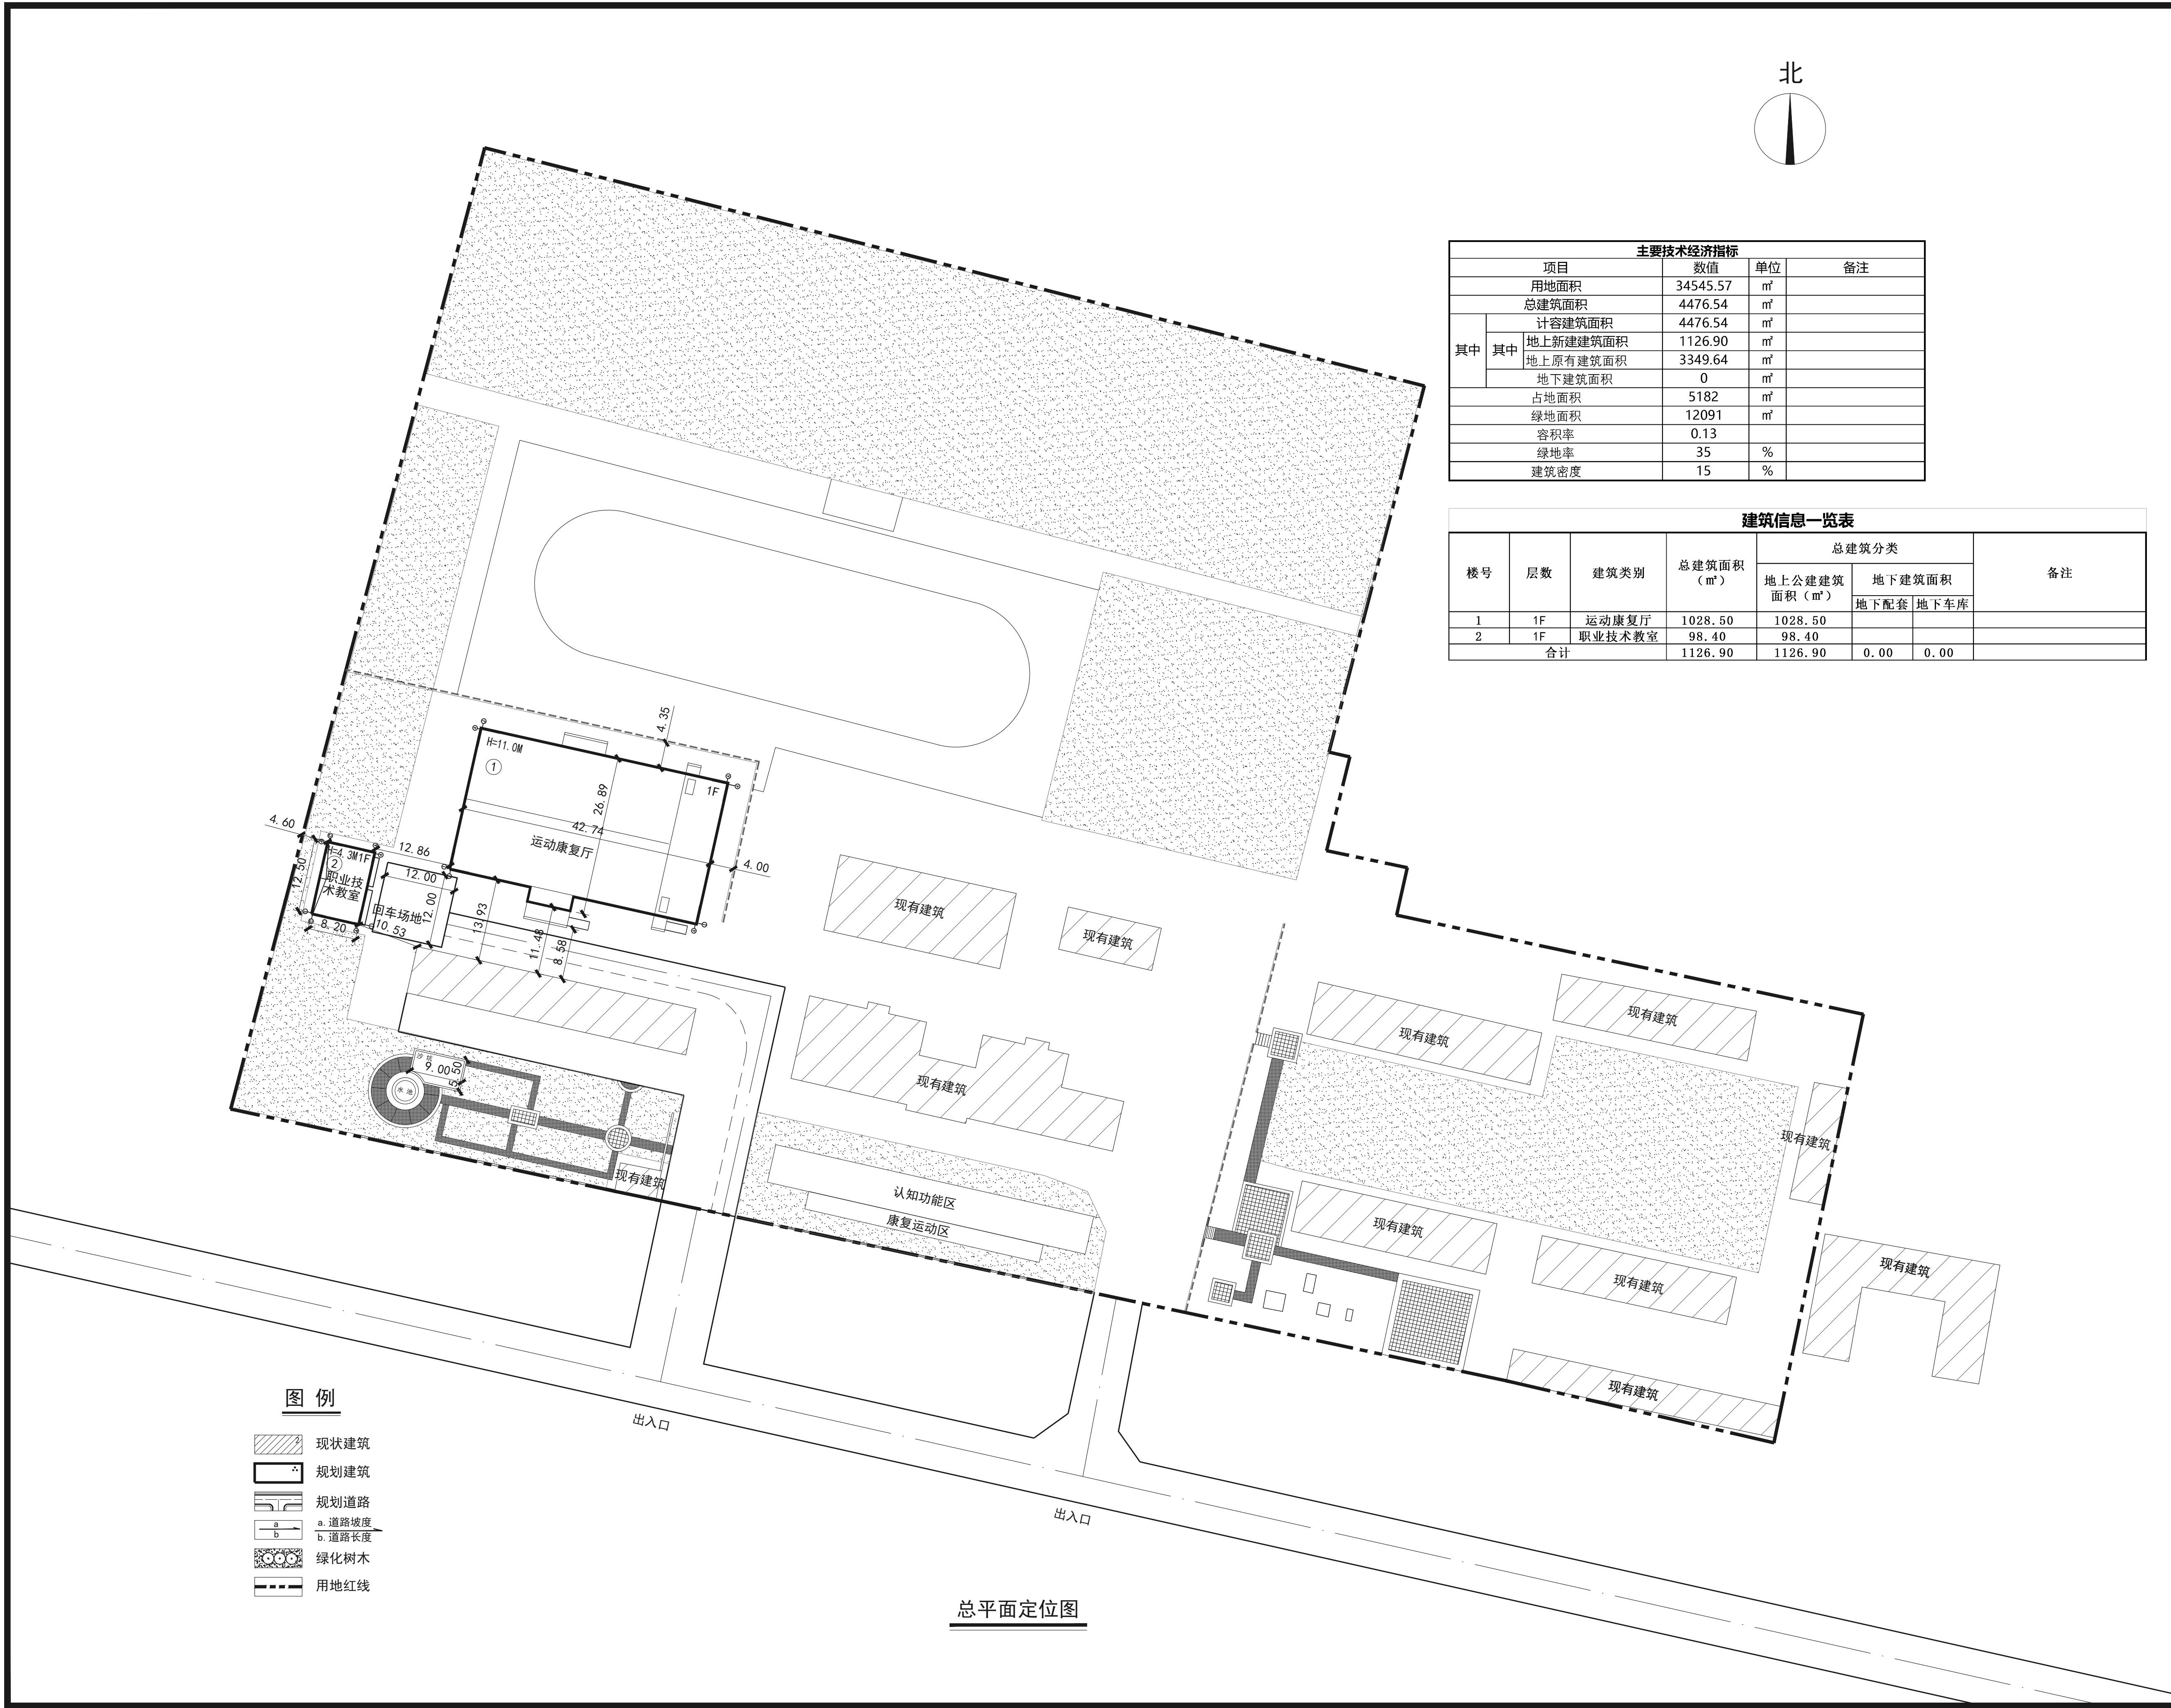

主要技术经济指标			
项目	数值	单位	备注
用地面积	34545.57	m²	
总建筑面积	4476.54	m²	
其中	计容建筑面积	4476.54	m²
	地上新建建筑面积	1126.90	m²
	地上原有建筑面积	3349.64	m²
	地下建筑面积	0	m²
	占地面积	5182	m²
绿地面积	12091	m²	
容积率	0.13		
绿地率	35	%	
建筑密度	15	%	

建筑信息一览表						
楼号	层数	建筑类别	总建筑面积 (m²)	总建筑分类		备注
				地上公建建筑 面积 (m²)	地下建筑面积	
1	1F	运动康复厅	1028.50	1028.50		
2	1F	职业技术教室	98.40	98.40		
合计			1126.90	1126.90	0.00	0.00

设计单位

CHENGJI DESIGN

城际设计（大连）有限公司

CHENGJI DESIGN (DALIAN) CO.,LTD.

建筑工程 甲级 A121002088

风景园林 乙级 A221002085

城乡规划 乙级 [辽]城规编第 (142048)

版权所有

THIS DRAWING IS COPYRIGHT

未加盖出图专用章无效 INVALID NO THE EXCLUSIVE SEAL

出图专用章

THE EXCLUSIVE SEAL FOR PUBLISHING

辽宁省工程勘察设计单位出图专用章

单位名称 城际设计（大连）有限公司

证书编号 A121002088 资质等级 甲级

业务范围 建筑行业（建筑工程）

有效期至 2030年07月29日

辽宁省住房和城乡建设厅制发

执业资格注册证

REGISTERED PROFESSIONAL QUALIFICATION LICENSE

说明：

1. 图中长度和标高均以M为单位。

2. 坡度以%为单位。

3. 图中建筑坐标均为外墙角点坐标（含保温）。

4. 图中面积计算均以外墙为轮廓线（不含保温）。

5. 涉及消防问题均按现行消防设计规范进行设计，满足规范要求，因本设计引起的消防问题我院承担全部法律责任。

6. 本院对图纸内容的准确性，完整性承担相关法律责任。

7. 图中所示高度均为室外地坪至女儿墙墙顶。

8. 图中所示景观均为景观示意，最终以景观设计图纸为准。

9. 消防车道的路面、救援操作场地、消防车和救援操作场地下面的管道和暗沟等可以承受重型消防车的压力。

10. 场地与建筑之间不应设置妨碍消防车操作的树木。

11. 拟建建筑对周边现有建筑无日照影响或影响区域满足大寒日3小时日照标准

中华人民共和国一级注册建筑师

姓名：周延伟

注册号：2100208-014

有效期：至2026年10月

辽宁省城乡规划编制单位出图专用章

单位名称 城际设计（大连）有限公司

证书编号 城乡规划编制资质 乙级

业务范围 辽自资规乙字 24210071

有效期至 2027年12月31日

辽宁省自然资源厅制发

版本	升版原因	升版日期
REVISION	CAUSE	DATE
本图升版后，以最高版本为准		
建设单位	Construction Unit	
	林西县教育局	
项目名称	PROJECT	
	林西县特殊教育学校校舍改（扩）建、提升建设项目	
图名	DRAWING TITLE	
	修建性详细规划	
项目负责人	周延伟	周延伟
PROJECT MANAGER BY		
审核人	周延伟	周延伟
PROCESSED BY		
专业负责人	周延伟	周延伟
SPECIALTY ENGINEER BY		
校对人	韩瑞松	韩瑞松
CHECKED BY		
设计人	张洪超	张洪超
DESIGNED BY		
专业：建筑	工程编号：	26-CJ1-05
SPECIALTY	PROJECT NO.	
图号：建总-01	设计阶段：	施工图
DRAWING NO.	DESIGN STAGE	
比例：1:500	日期：	2026.06
SCALE	DATE	