

用地经济技术指标表				
指标类别		数值	单位	备注
总用地面积		112.11	平米	
计容建筑面积		82.80	平米	
总建筑面积		82.80	平米	
其中	地上总建筑面积	82.80	平米	
	地下总建筑面积	/	平米	
建筑基底面积		82.80	平米	
容积率		0.74	/	
建筑密度		73.86	%	

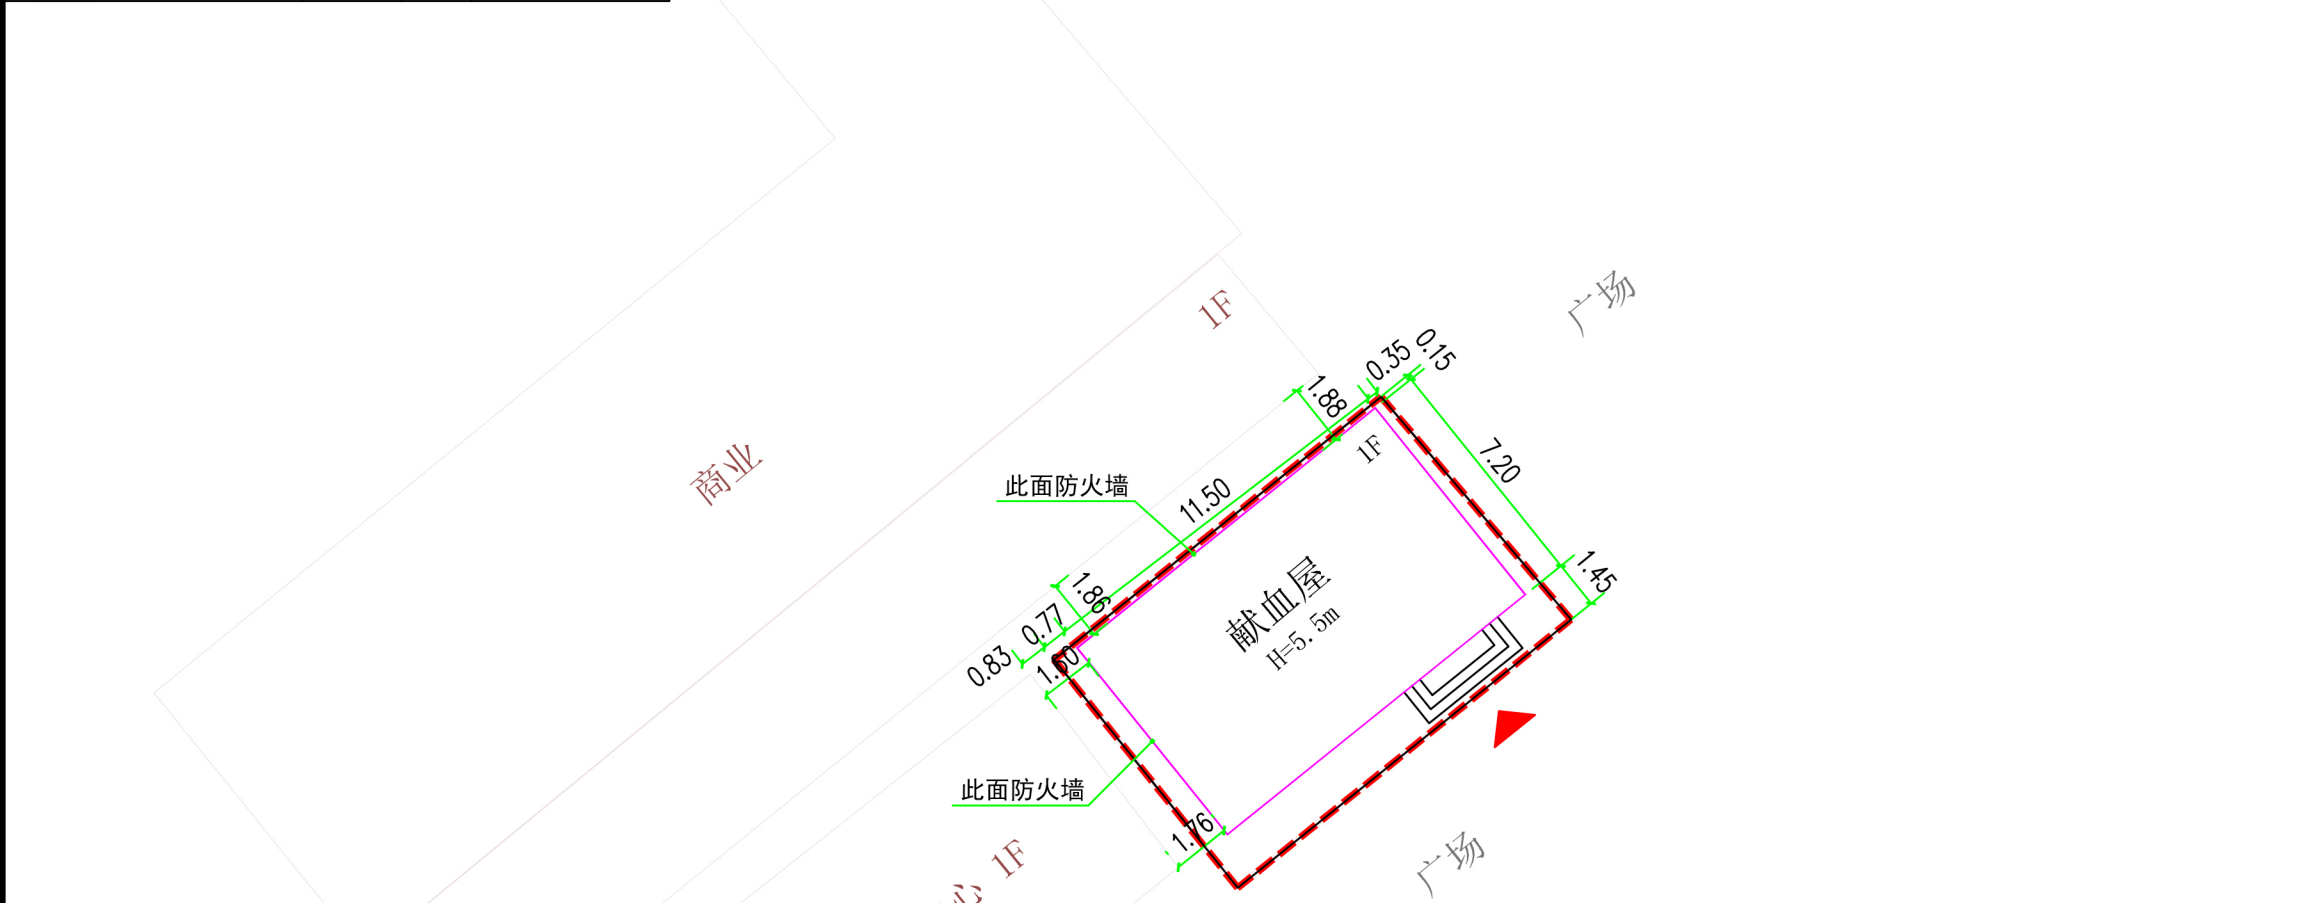


图 例

	新建建筑		建筑高度
	道路		建筑层数
	用地红线		出入口

设计说明：

- 本工程是根据建设单位提供的电子地形图及周边市政道路资料进行设计；
- 坐标系采用国家2000坐标系；
- 高程采用1985国家高程基准；
- 图中标注的尺寸、标高、曲线半径及坡长均以米为单位；
- 本图所注建筑尺寸、间距均为外围护结构层尺寸；
- 图中F表示建筑地上层数。
- 图中建筑物高度H指室外地坪至建筑物女儿墙顶高度；
- 按控规要求该地块只承担采供血功能使用，对绿地率等配建指标不做要求。



赤峰宏基建筑(集团)有限公司
(资质等级：城乡规划编制乙级)

城乡规划编制资质证书编号
【蒙】城规编（192067）号

注册师签章区

赤峰宏基建筑(集团)有限公司出图专用章
资质等级：城乡规划编制乙级
证书编号：蒙自资规乙字23150030号
有效期至：2029年12月16日

建设单位

林西县医院

项目名称

林西县无偿献血屋主体建设项目

图纸名称

规划平面图

设计号

图别

规划

图号

02

版本号

出版日期

06-07-04

签字区

项目负责人

马淑琴

工程主持人

李响

审 定

李响

审 核

郭立新

校 对

赵雪薇

专业负责人

李响

方案设计

张阁忠

制 图

张阁忠