


林西县森润再生金属制品有限公司有色金属固废资源综合利用项目
---总平面图

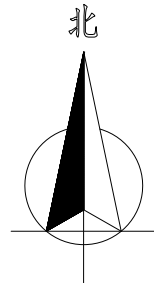


中佰工程设计集团有限公司
ZHONGBAI ENGINEERING DESIGN
GROUP CO., LTD


地址：中国·合肥包河区大连路
6686号徽商总部广场C-25楼
ADD: C-25 Floor, Huishang Headquarters Square,
No. 6686 Dalian Road, Baohe District,
Hefei, China

工程设计证书编号: A134027598
NATIONAL ARCHITECTURAL DESIGN
LICENSE NO: A134027598

版次 REVISION	日期: DATE:

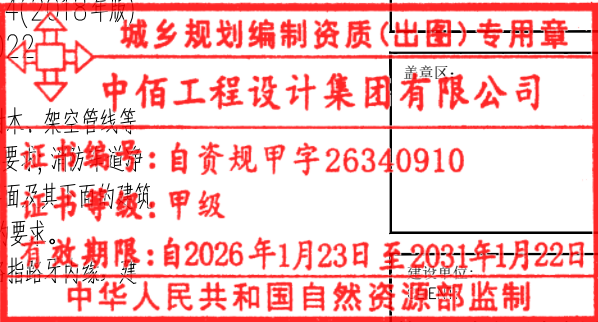

- 说明:
- 1、所标尺寸均以米为单位。
 - 2、建、构筑物位置用坐标或相对尺寸确定。
 - 3、图中2000国家大地坐标系,1985国家高程基准。
 - 4、总平面设计依据
a、业主提供的地块资料及要求
b、《建筑设计防火规范》GB 50016-2014(2018年版)
《建筑防火通用规范》GB 55030-2022
c、规划设计条件
 - 5、消防车道与建筑之间不应设置妨碍消防车操作的树木、架空管线等障碍物,并满足净宽、净高、转弯半径等消防救援作业要求。消防车道净宽、净高均不应小于4米,转弯半径不小于9米,且路面及其下面的建筑结构、管道、管沟等,应满足承受消防车满载时压力的要求。
 - 6、图中所标注距离:建筑物及地下室指外墙皮,道路指路牙内侧。建筑面积包括外保温。建筑物坐标位置:标注外墙皮。
 - 7、竖向标高施工前需进行核实。
 - 8、其他未尽事宜按有关规范规定执行。

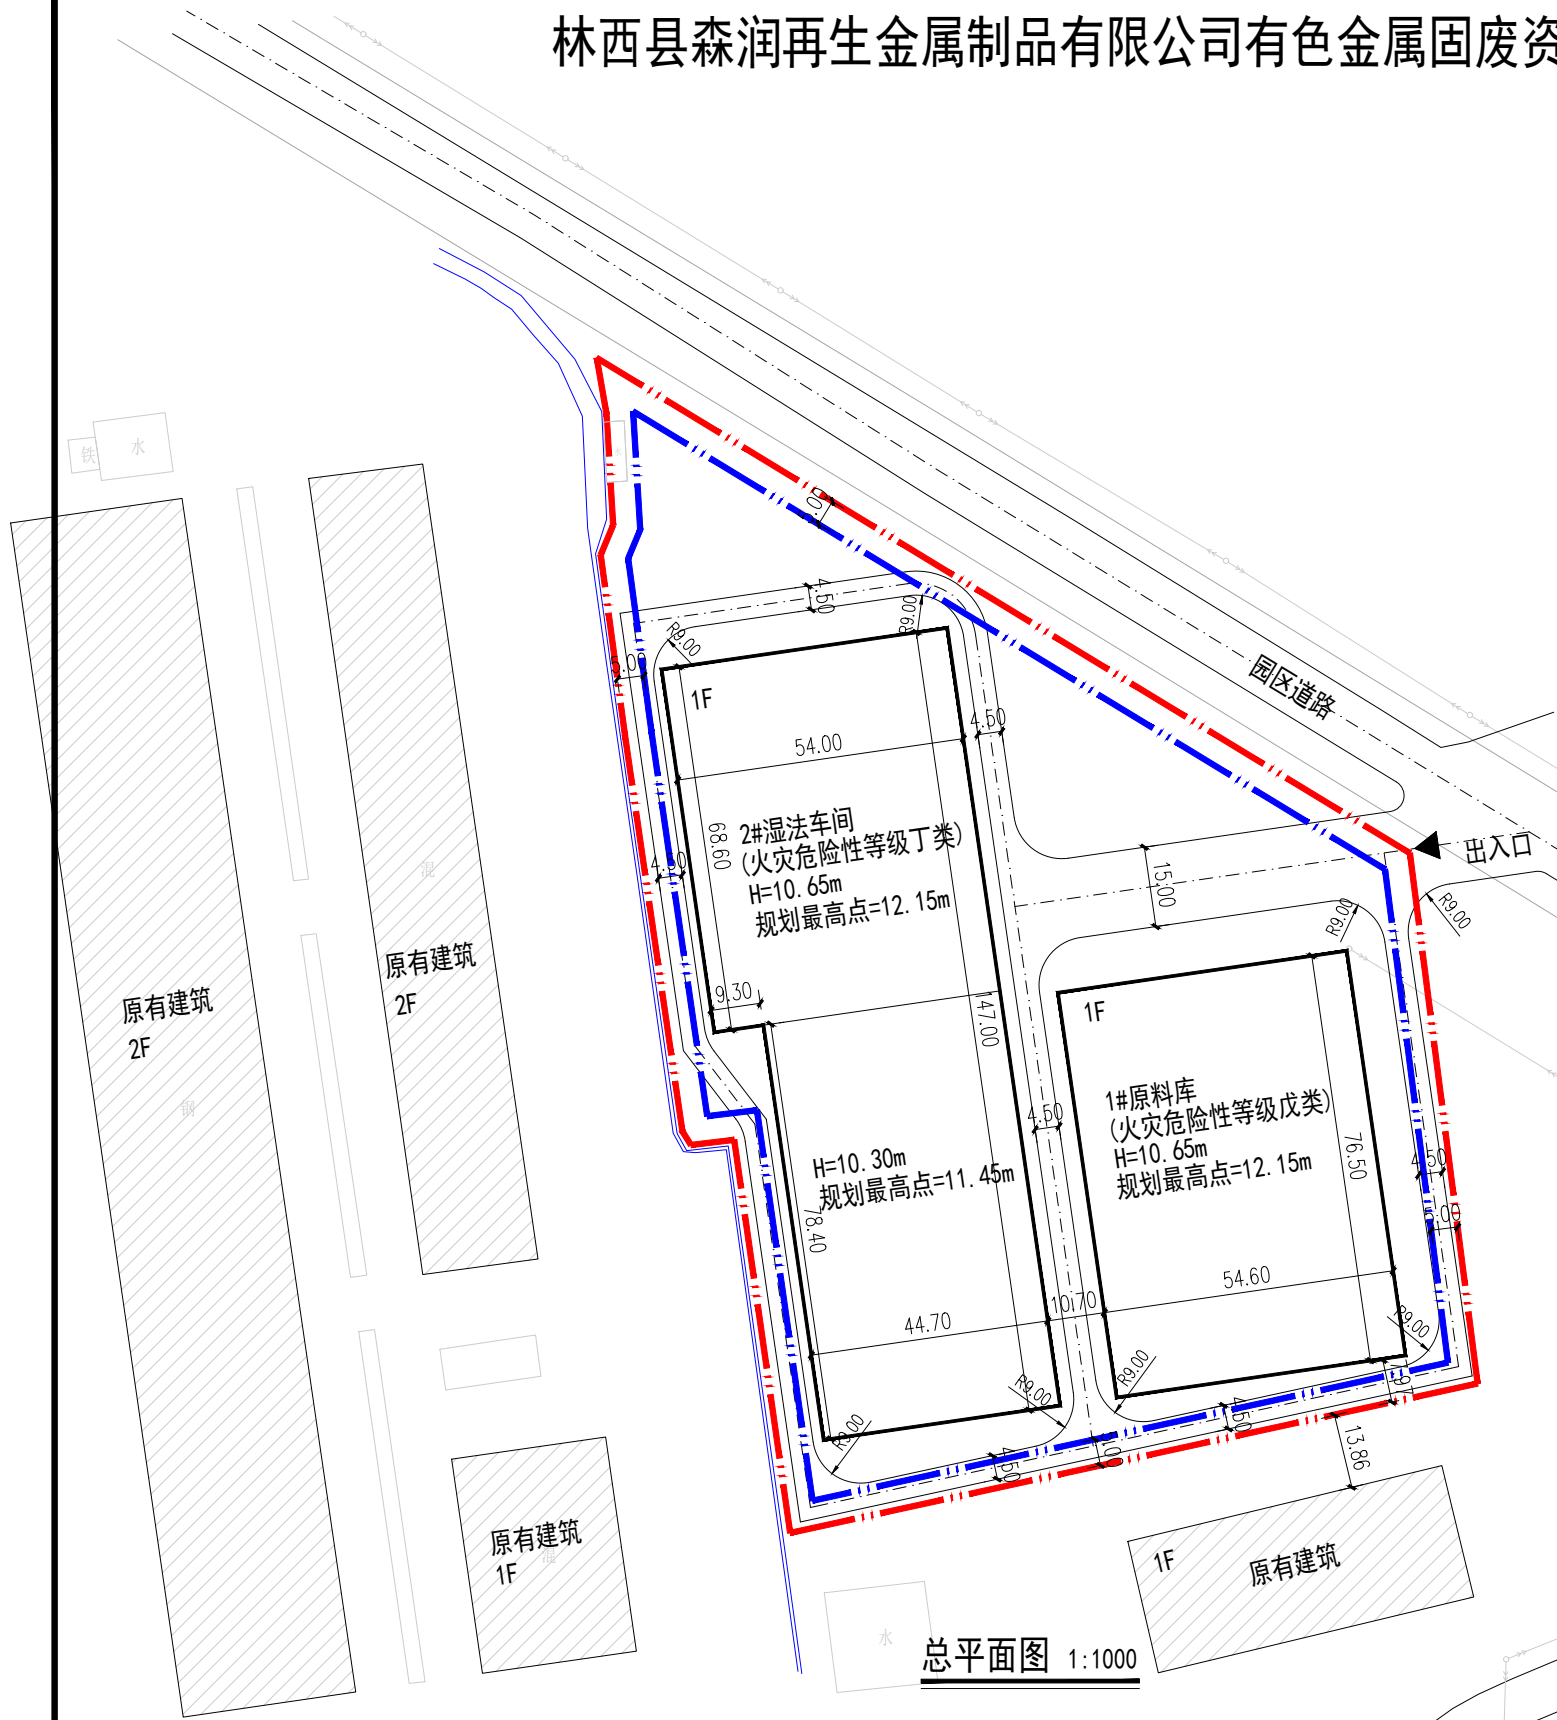

总平面图 1:1000

注	1. 所标尺寸均以米为单位。			
	2. 消防车道地下的管道和暗沟等, 应能承受重型消防车的压力的要求			
	3. 消防车道与建筑物之间不应设置妨碍消防车操作的树木、架空管线等障碍物。			
	4. 其他未尽事宜按有关规范规定执行。			
图例	 指北针	 出入口	 道路	
	 建筑高度	 绿化	 竖向标高	
	 用地红线	 建筑控制线	 排水方向	

主要经济技术指标				
序号	项目名称	单位	数据	备注
1	总用地面积	m ²	22315.45	约33.47亩
2	总建筑面积	m ²	11385.78	
3	计容建筑面积	m ²	22771.56	
4	地上建筑面积	m ²	11385.78	
5	地下建筑面积	m ²	0	
6	占地面积	m ²	11385.78	
7	绿地面积	m ²	1167.28	
8	容积率		1.02	
9	建筑系数	%	51.02	
10	绿地率	%	5.23	

建筑物一览表									
序号	建筑物/构筑物名称	建筑面积（平方米）			占地面积（平方米）	容积面积（平方米）	层数		备注
		总建筑面积	地上建筑面积	地下建筑面积			地上	地下	
1	1#原料库	4176.9	4176.9	0	4176.9	8353.8	1F		
2	2#湿法车间	7208.88	7208.88	0	7208.88	14417.76	1F		
3									
合计		11385.78	11385.78	0	11385.78	22771.56			

林西县森润再生金属制品有限公司

项目名称:
PROJECT:
林西县森润再生金属制品有限公司
有色金属固废资源综合
回收利用项目

子项名称
SUB-ITEM

审 定 APPROVAL	王艳伟	
审 核 EXAMINE	贾晓方	
项目负责人 PROJECT CHIEF	贾晓方	
专业负责人 CHIEF	贾晓方	
校 对 CHECK	李彦伟	
设 计 DESIGN	王艳伟	
制 图 DRAWING	王艳伟	

工程代号
PROJECT NO. MD202606

图 名
TITLE 总平面图

比 例
SCALE 1:100

图 号
DRAWN NO 规划-1/1

日 期
DATE 2026 年 6 月