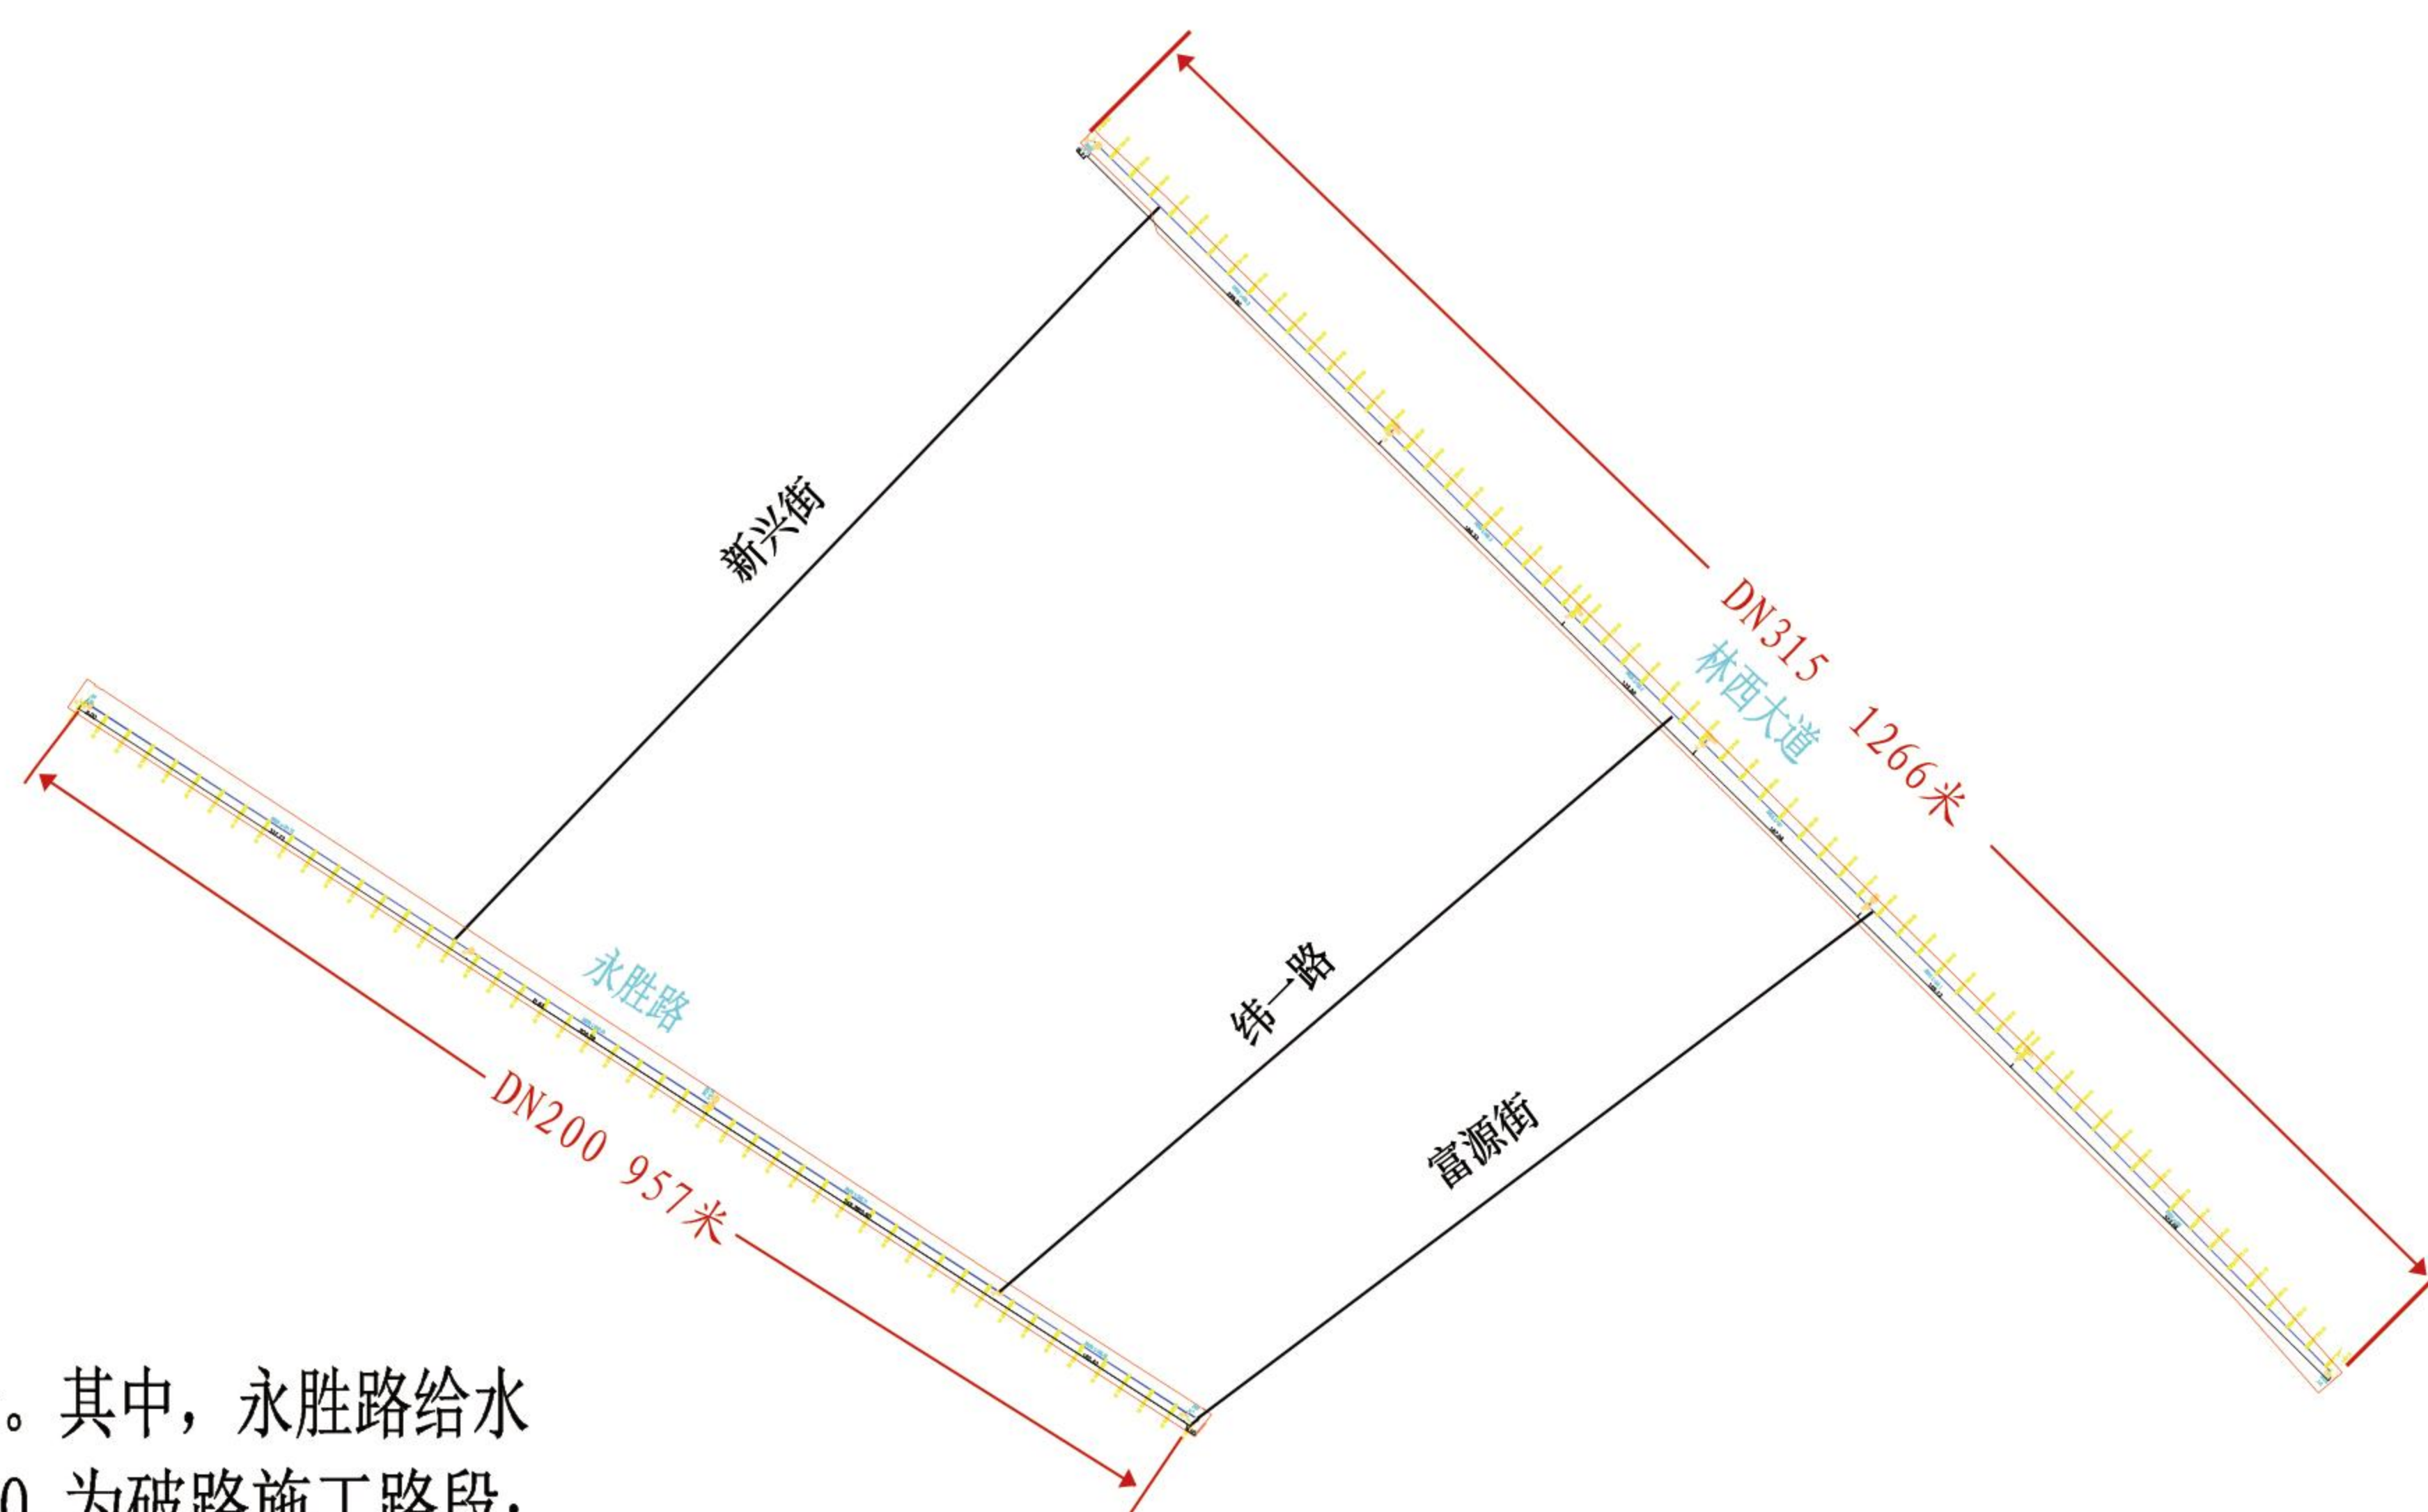
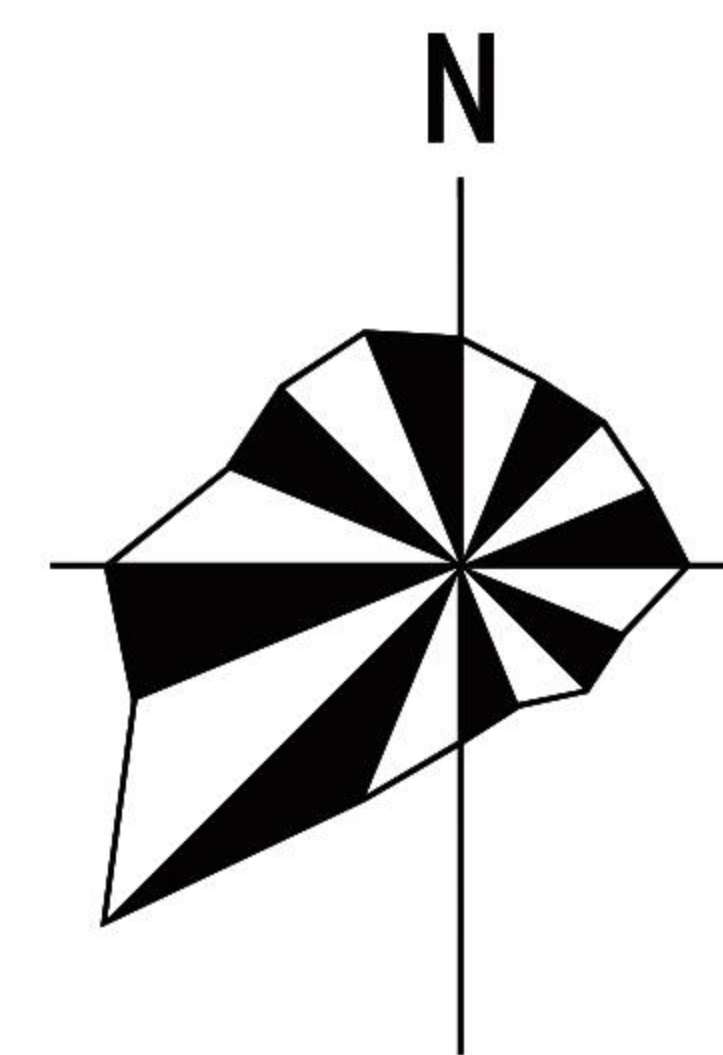


林西县中心城区老旧供水管网更新改造工程修建性详细规划

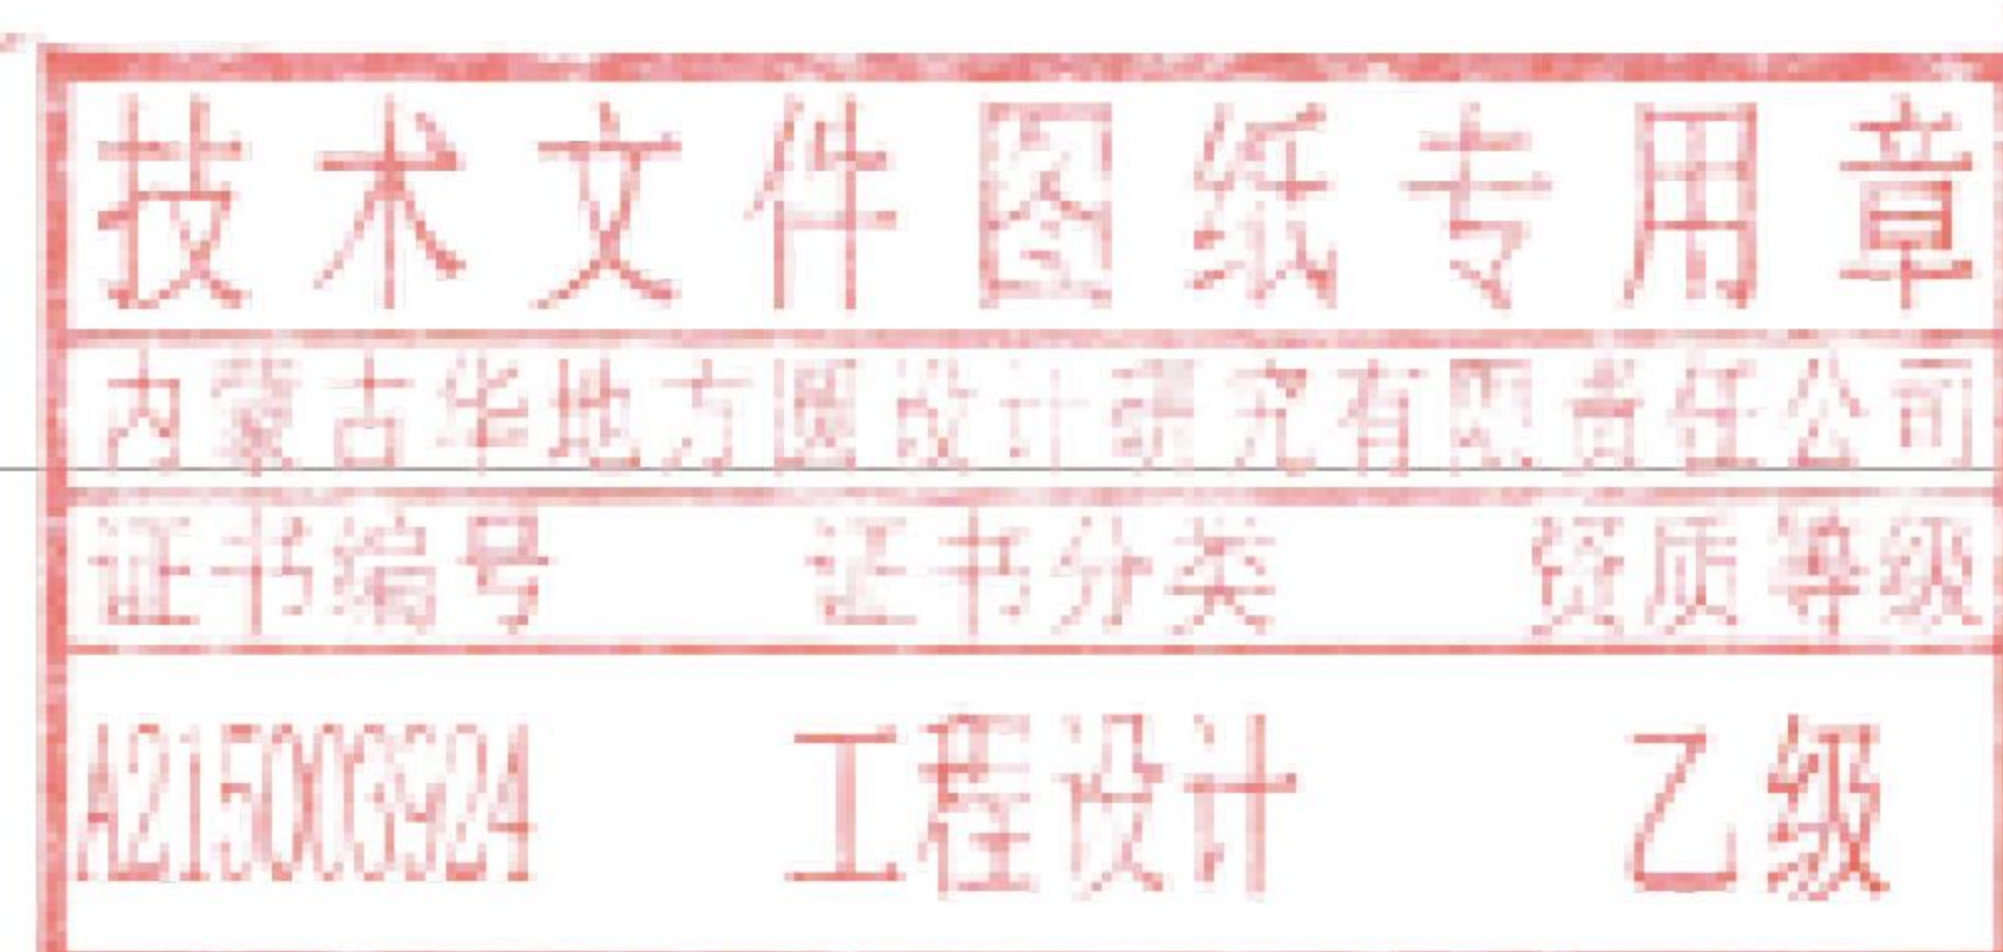
规划总平面图





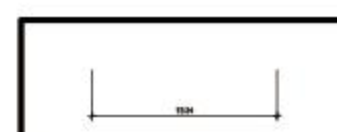
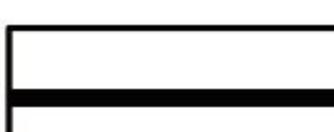
说明:

1、本次新增管线总长度2223米。其中，永胜路给水主管道总长度为957米，管径为DN200，为破路施工路段；林西大道给水主管道总长度为1266米，管径为DN315，为定向钻路段。

2、坐标系统采用大地2000坐标系统，高程系统采用1985国家高程基准。



图例

- | | |
|--|--|
|  规划更新管网 |  规划范围 |
|  尺寸标注 |  交叉街路 |