赤峰犇能新材料有限公司年处理6万吨含铅废料综合回收利用项目--总平面布置图

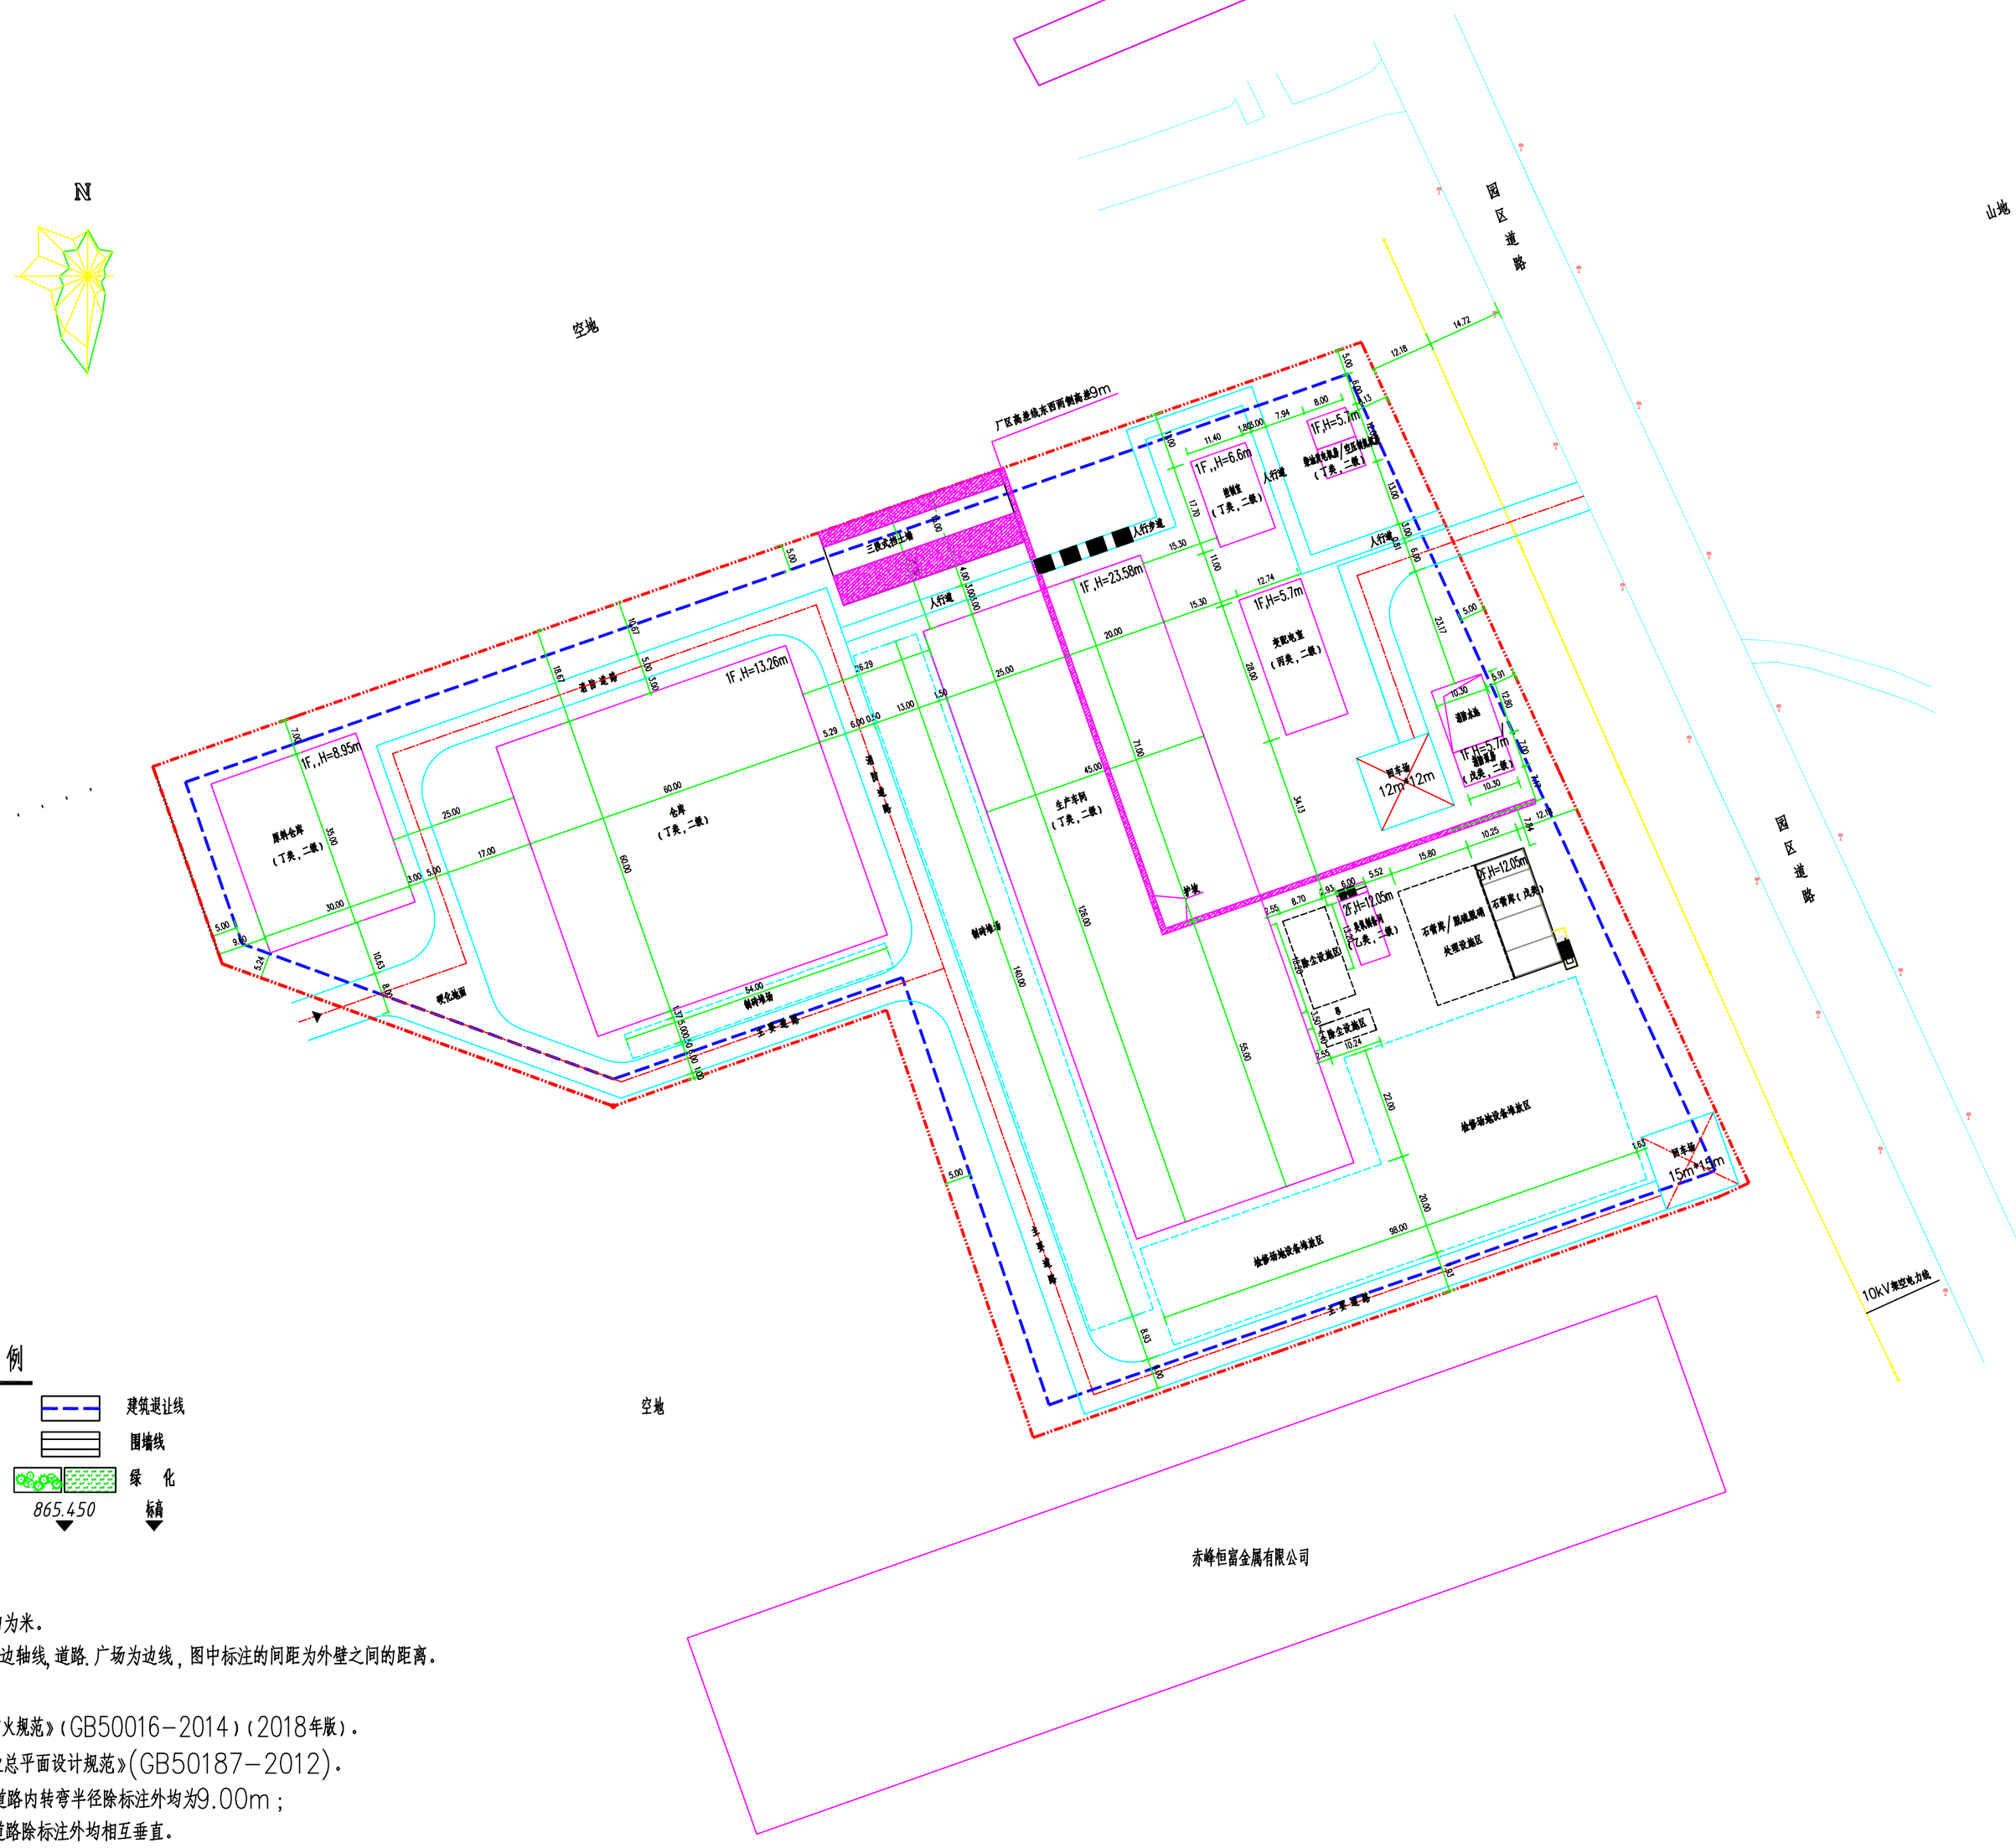

图 例

用地红线		建筑退让线	
建构筑物		围墙线	
水 池		绿 化	
道 路	865.450	标高	

设计说明：

一、图中尺寸单位均为米。

二、定位线：建筑为边轴线，道路、广场为边线，图中标注的间距为外壁之间的距离。

三、设计依据：

1、《建筑设计防火规范》(GB50016-2014)(2018年版)。

2、《工业企业总平面设计规范》(GB50187-2012)。

四、生产区内所有道路内转弯半径除标注外均为9.00m；

五、图中所有相交道路除标注外均相互垂直。

技术经济指标表

序号	名 称	单位	数 值	备 注
1	规划用地面积	m²	34695.27	
		m²	17211.54	
		m²	11753.92	
		%	49.61	
		%	80.4	
		m³	600.3	
		%	1.73	
		m²	/	本地块外
9	行政办公及生活服务设施用地占地比例	%	/	本地块外

贵州省建设工程设计出图专用章
智诚建科设计有限公司
城乡规划编制出图专用章
证书等级：乙级 证书编号：黔自资规乙字 2[illegible]
有效期限：自2024年05月08日至2029年05月08日

建筑物一览表

序号	名称	层数	占地面积㎡	建筑面积㎡	计容面积㎡	结构形式	建筑高度m	备注
1	消防泵房	1	72.1	106.23	72.1	框架结构	5.7	
2	变配电室	1	356.72	356.72	356.72	框架结构	5.7	
3	仓库	1	3600	3600	7200	门式刚架	13.26	
4	原料库房	1	1050	1050	2100	门式刚架	8.95	
5	生产车间	1	5670	5670	11340	门式刚架	23.58	
6	控制室	1	201.78	201.78	201.78	框架结构	6.6	
7	氧氧制备间	2	93	172.2	186	框架结构	12.05	
8	石膏库	2	259.60	500.99	519.2	框架结构	12.05	
9	除油及电机房/空压制氮机房	1	96	96	96	框架结构	5.7	
10	合计	/	11399.2	11753.92	22071.8			

构筑物一览表

序号	名称	占地面积㎡	计容面积㎡	结构形式	备注
1	消防水池	66.95	66.95	钢筋混凝土	
2	脱硫脱硝处理设施区	372.09	372.09	/	
3	除尘设施区	267.3	267.3	/	
4	制砖堆场	2090	2090	/	
5	检修场地设备堆放区	3016	3016	/	
6	合计	5812.34	5812.34		