北

1. 本工程设计标高±0.000相当于绝对标高884.16m。
2. 本图各单体定位点为单体外墙角点处（含保温层）轴线交点，红线定位为用地红线的折点坐标。
3. 本图所注尺寸、半径及标高等均以米为单位。
4. 本图采用采用2000国家大地坐标系，1985年国家基准。
5. 图中1F表示建筑地上层数。
6. 道路定位、详细尺寸、转弯半径、道路标高等具体做法详市政及基础设施工程图纸。
7. 广场、草坪、排水坡度等环境形式及总图各处断面、设计以景观设计为准，
   做法详景观设计图纸。
8. 消防车道与建筑扑救面之间无妨碍消防车操作的障碍物，无影响消防车安全作业的架空高压线。
   消防车道的路面及其下面的管道、管沟等， 能承受消防车满载时压力的要求。

图　例	
	新建建筑物轮廓线
	已建建筑物
	二期建筑物
	新建道路
	自然放坡
	挡土墙
	围墙大门

用地经济技术指标表

项　目		单 位	数 值	备　注
总用地面积		平方米	133333.2312	199.9988亩
总建筑面积		平方米	63664.21	
其中	本次新建建筑面积（锡原料预处理车间）	平方米	4152.76	
	已建建筑面积	平方米	33168.65	
	（二期）建筑面积	平方米	26341	
计容面积		平方米	93389.4	工业单层厂房高度超过8米，计容面积按建筑面积2倍计算。
容积率			0.7	
建筑占地面积		平方米	37747.62	
建筑密度		%	28.31%	
绿地率		%	10%	

建（构）筑物一览表

建（构）筑物名称	层 数	建筑高度	耐火等级	结构形式	抗震设防烈度	火灾危险性	备注
锡原料预处理车间	1层	16.449M	二级	门式刚架	6度	丁类	新建

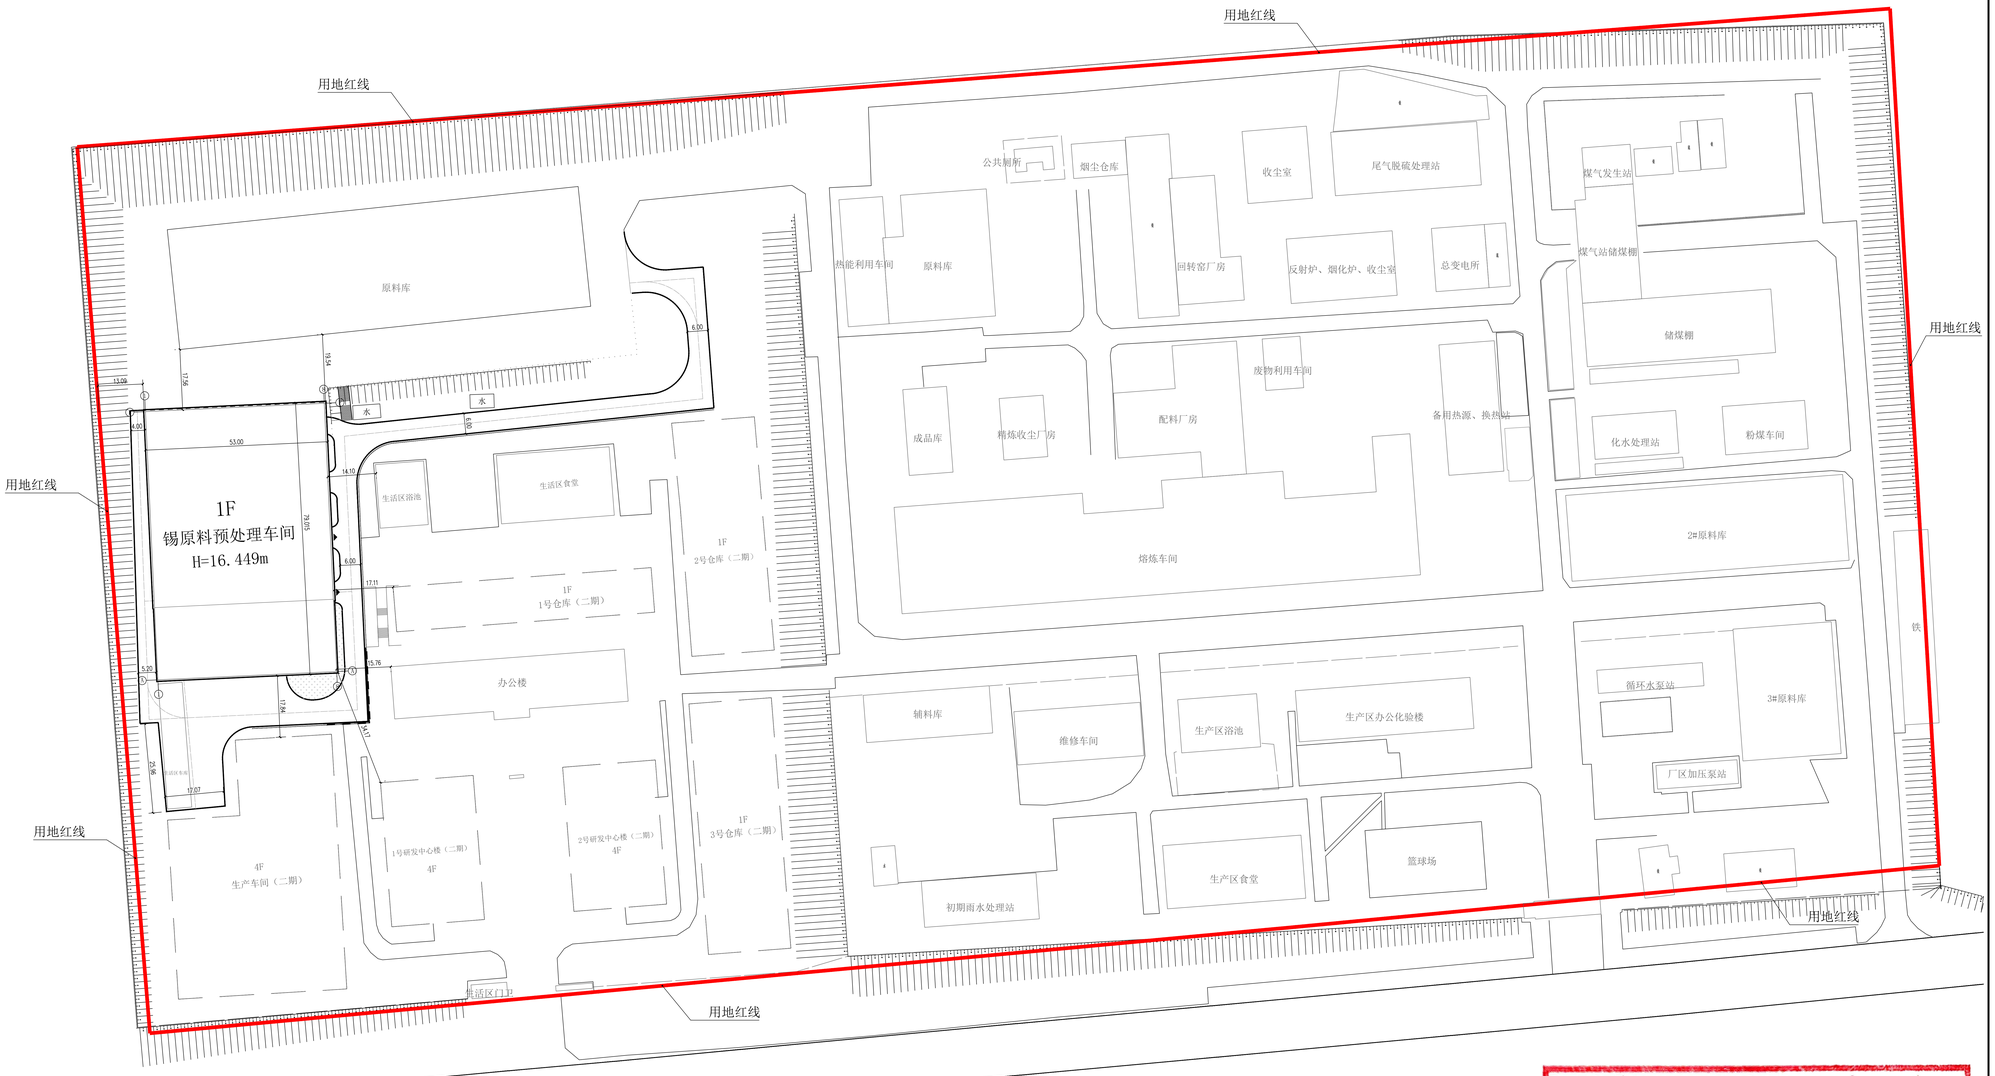

赤峰大井子锡业有限公司200t/d锡原料预处理项目总平面图　1:500

城乡规划编制出图专用章
单位名称：华辰设计集团有限公司
证书编号：吉自资规乙字24220054
吉林省自然资源厅核准