


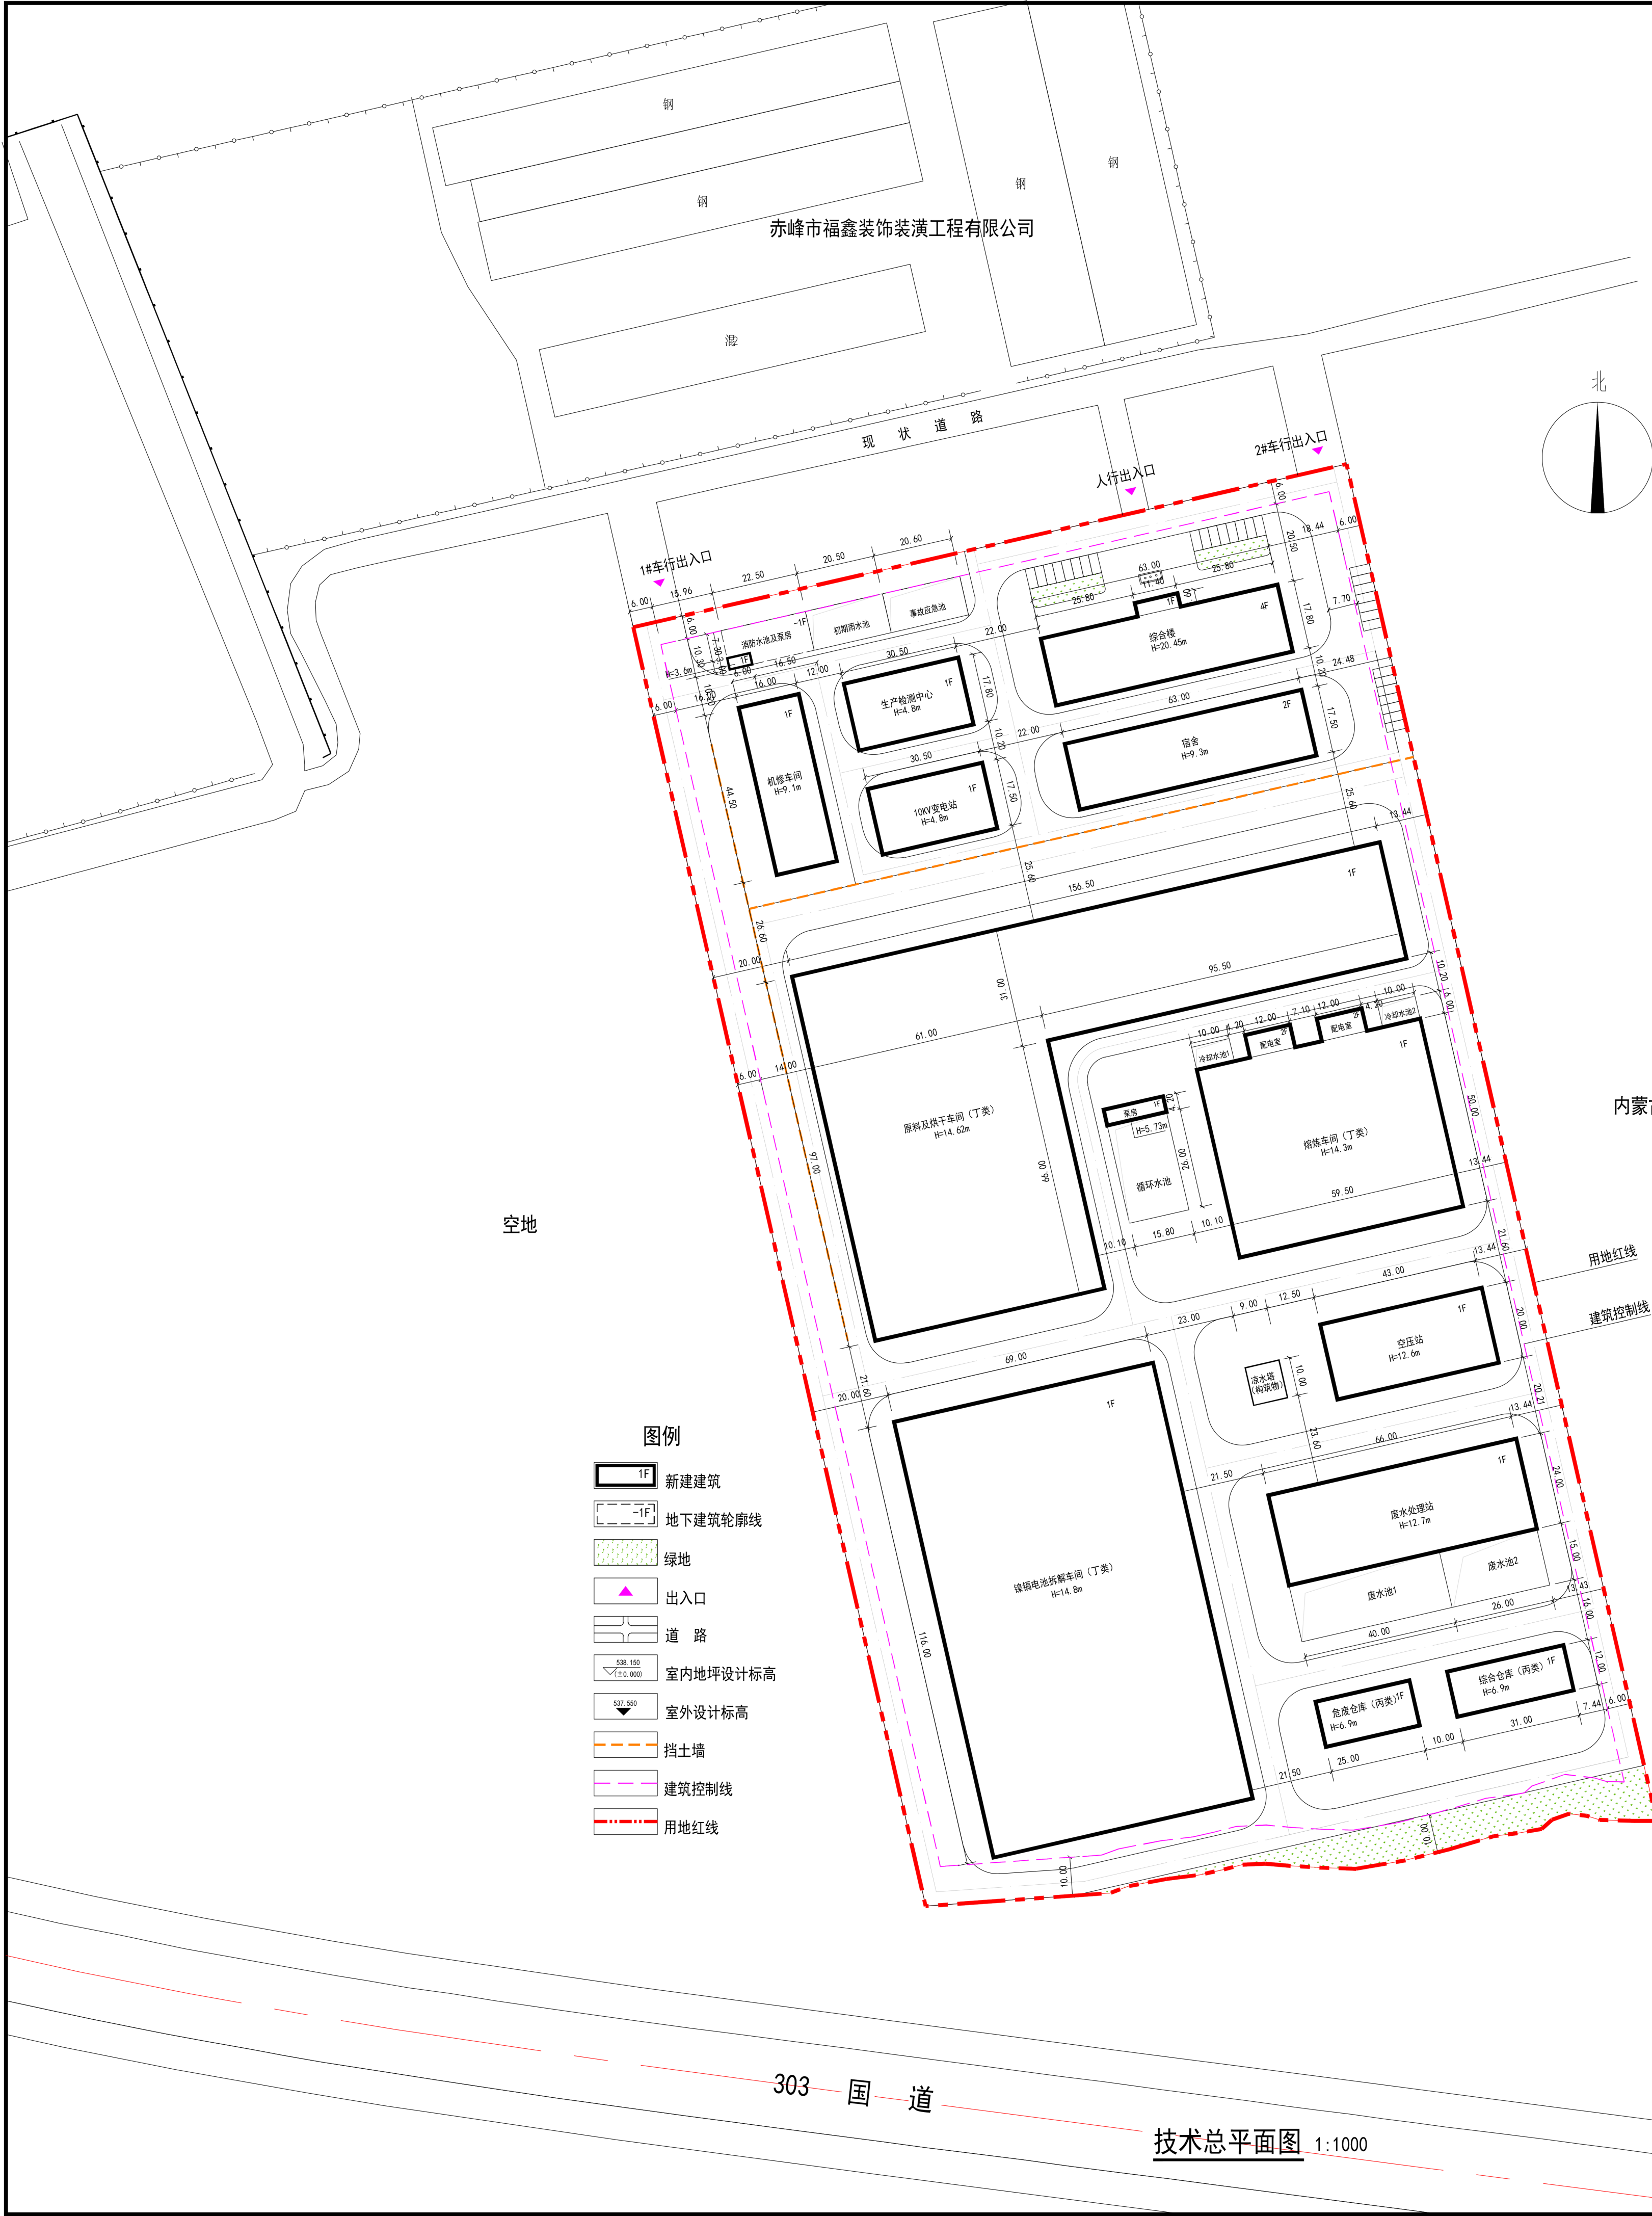

技术经济指标					
建筑名称	占地面积 (m²)	建筑面积 (m²)	计容建筑面积 (m²)	层数	备注
总建筑面积	27254.45	32145.74	54926.49		
1 机修车间	712.00	712.00	1424.00	1	层高=8.1m
2 生产检测中心	542.90	542.90	542.90	1	
3 10KV变电站	533.75	533.75	533.75	1	
4 综合楼	1162.44	4575.48	4575.48	4	其中,研发建筑面积2242.8
5 宿舍	1102.50	2205.00	2205.00	2	
6 原料及烘干车间	8877.50	8877.50	17755.00	1	层高=12.5m
7 泵房	66.36	66.36	66.36	1	
8 熔炼车间	3119.00	3263.00	6238.00	1	层高=12.5m
9 镍镉电池拆解车间	8004.00	8004.00	16008.00	1	层高=12.5m
10 空压站	860.00	860.00	1720.00	1	层高=11.5m
11 废水处理站	1584.00	1584.00	3168.00	1	层高=11.5m
12 危废仓库	300.00	300.00	300.00	1	层高=6.0m
13 综合仓库	372.00	372.00	372.00	1	层高=6.0m
14 消防水池及泵房	地上 18.00 地下 18.00	18.00	18.00	1	
15 凉水塔	90.00				构筑物
16 初期雨水池	211.15				构筑物,深度5m
17 事故应急池	212.18				构筑物,深度5m
18 循环水池	410.80				构筑物,深度4m
19 冷却水池1	60.00				构筑物,深度4m
20 冷却水池2	60.00				构筑物,深度4m
21 废水池1	600.00				构筑物,深度4m
22 废水池2	360.00				构筑物,深度4m
总用地面积 (m²)	66726.00				
总建筑基底面积 (m²)	27254.45				
建筑密度	40.85%				
容积率	0.82				
绿地面积 (m²)	1624.16				
绿地率	2.43%				
停车泊位 (个)	30				
行政办公及生活服务设施用地所占比重	行政办公及生活服务设施用地面积占总用地面积的3.49% 行政办公及生活服务设施建筑面积占总建筑面积的14.41% 研发建筑面积占总建筑面积的6.97%				

注:行政办公及生活服务设施为综合楼、宿舍

- 说明:
- 总平面图根据委托方提供的地形图及规划范围设计;
 - 本图坐标系采用2000国家大地坐标系,1985国家高程基准;
 - 所标尺寸、高程、标高均以米为单位;
 - 建筑轮廓均含保温层及装饰面尺寸;
 - 建筑面积包含保温层及装饰面面积;
 - 建筑高度:H表示屋脊高度(最高点),F代表建筑物层数;
 - 层高大于8米部分计容按照2倍计算;
 - 总图中建筑物坐标为建筑物外墙交点坐标(含保温),建筑物之间以及与用地红线的距离由建筑物外墙皮算起(含保温);
 - 本项目为新建建筑,本项目设计符合《建筑设计防火规范》(2018年版)GB50016-2014、《建筑防火通用规范》GB55037-2022,用地内消防道路宽度不小于4m,转弯半径不小于9m,消防车道与建筑之间不应设置影响消防车操作的树木、架空管线等障碍物,消防车道的路面及其下面的管道和暗沟等,应能承受重型消防车的压力;
 - 项目用地范围内建筑之间布置间距及与周边建筑的间距均满足《建筑设计防火规范》(2018年版)GB50016-2014中消防间距的要求;
 - 本项目规划新建建筑耐火等级详见建筑单体;
 - 道路所注标高为道路转折点设计标高;
 - 该规划方案符合法律法规、标准规范相关政策,以及国土空间规划强制性内容;
 - 建筑物之间距离满足日照、采光、通风、视觉卫生、消防、防火等相关规范要求;
 - 其他未尽事宜按有关规范规定执行。



大元建业集团股份有限公司
DAYUAN CONSTRUCTION GROUP CO.,LTD

设计证书等级:
建筑行业甲级 编号:A113014109

城乡规划编制甲级
编号:自资规甲字23130758

市政行业(给水工程、排水工程、道路工程)专业乙级、风景园林工程设计专项乙级
编号:A213032764

地 址:河北省沧州市永济东路18号

本图纸的著作权及其他相关权益属大元建业集团股份有限公司所有,图中所含的专有技术信息应予保密。未经本院书面认可,不得复制本图纸或将信息提供或披露给任何第三方(本院与客户另有约定的,从其约定)。

设计文件中当中文外文并存时,以中文内容为准。

索引

出图章

城乡规划编制技术专用章

单位:大元建业集团股份有限公司

资质等级:甲级

注册章

证书编号:自资规甲字23130758

	姓 名	签 字
审 核	王新宇	王新宇
专业负责人	武淋淋	武淋淋
校 对	刘亚东	刘亚东
设 计	武淋淋	武淋淋

建设单位

内蒙古弘丰环保科技有限公司

工程名称

内蒙古弘丰环保科技有限公司20万吨/年镍镉电池、含镍废物及稀贵金属综合利用建设项目

图 名

技术总平面图

工 号	25-006	版 次	A版
图 别	规划	图 号	01
比 例	1:1000	日 期	2025.07