
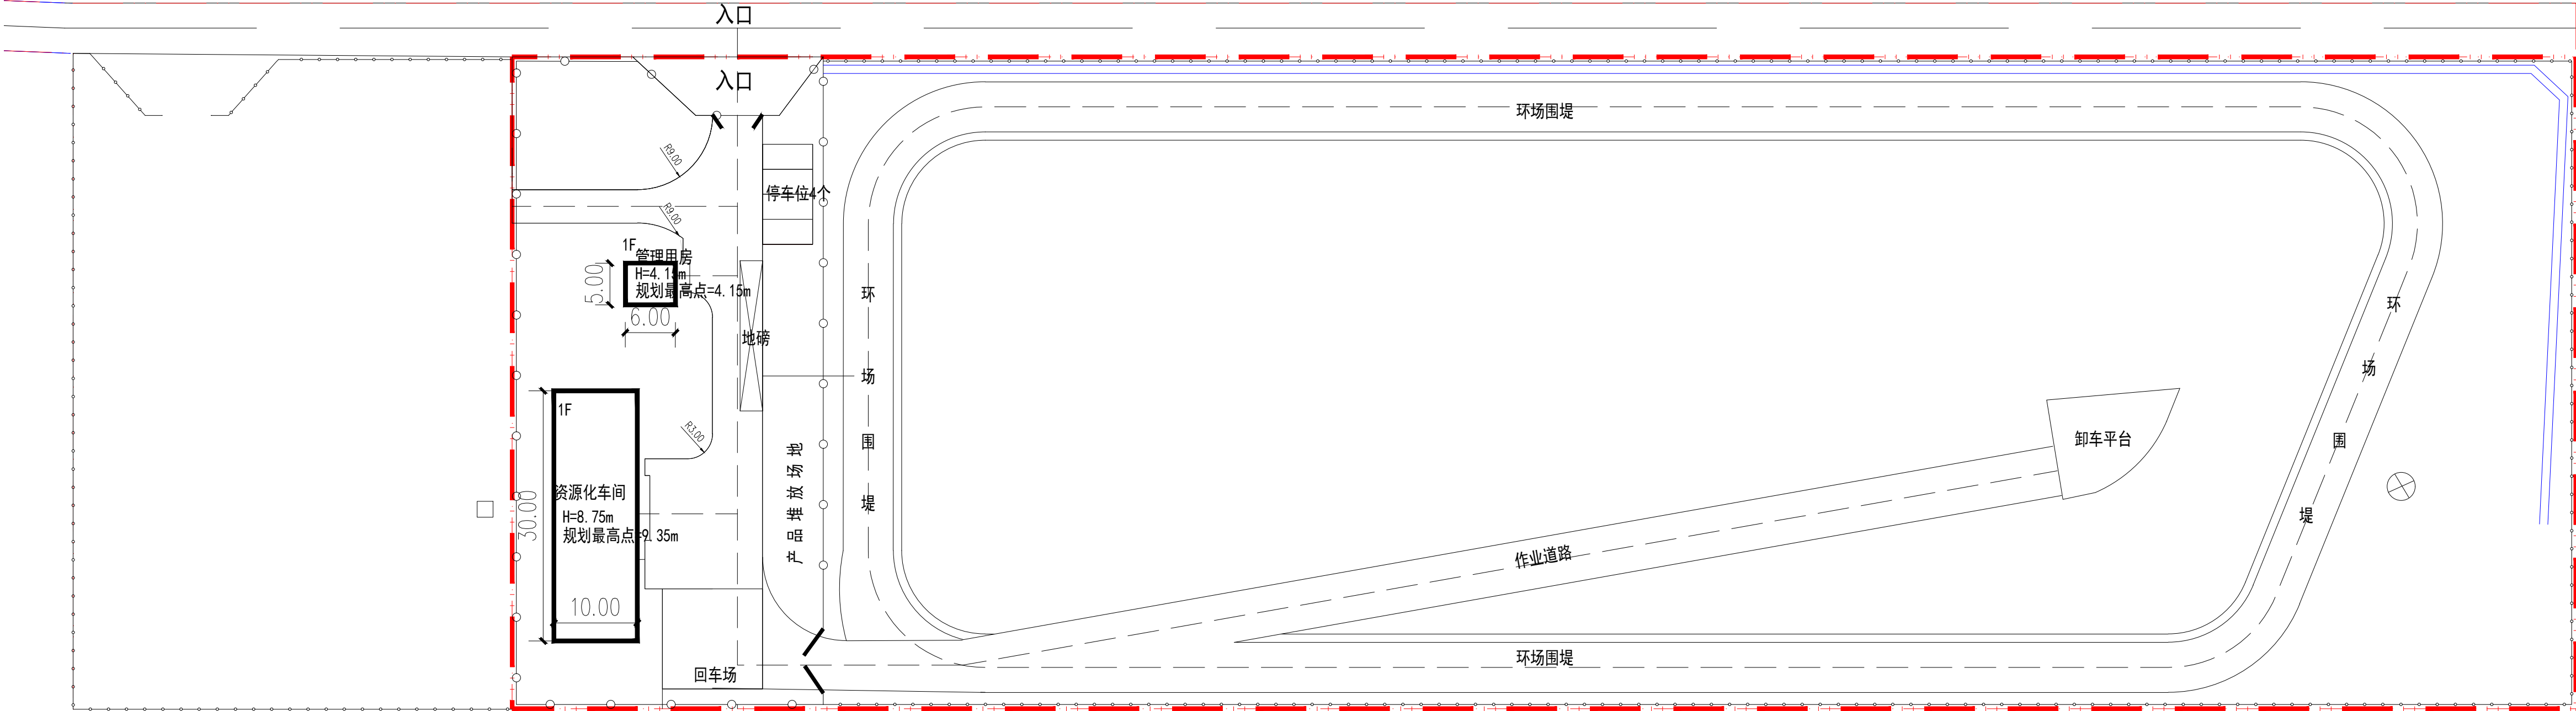


专业	姓名	专业	姓名	专业	姓名
给排水		给排水		给排水	
电气		电气		电气	
暖通		暖通		暖通	
结构		结构		结构	
建筑		建筑		建筑	

林西县建筑垃圾消纳场建设项目

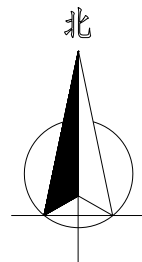

建筑物一览表									
序号	建筑物/构筑物名称	建筑面积（平方米）			占地面积（平方米）	容积面积（平方米）	层数		备注
		总建筑面积	地上建筑面积	地下建筑面积			地上	地下	
1	管理用房	30	30	0	30	30	1F		
2	资源化车间	300	300	0	300	600	1F		
合计		330	330	0	330	630			


主要经济技术指标				
序号	项目名称	单位	数据	备注
1	总用地面积	m²	19331	约29亩
2	总建筑面积	m²	330	
3	计容建筑面积	m²	630	
4	地上建筑面积	m²	330	
5	地下建筑面积	m²	0	
7	占地面积	m²	330	
8	绿地面积	m²	2960.04	
9	容积率		0.03	
10	建筑系数	%	1.71	
11	绿地率	%	15.31	
12	库区面积	m2	13255.85	
13	停车位	个	4	

说明：

- 所标尺寸均以米为单位。
- 建、构筑物位置用坐标或相对尺寸确定。
- 图中2000国家大地坐标系, 1985国家高程基准。
- 总平面设计依据
 - 业主提供的地块资料及要求
 - 《建筑设计防火规范》GB 50016-2014 (2018年版)
 - 《建筑防火通用规范》GB 55030-2022
 - 规划设计条件
- 消防车道与建筑之间不应设置妨碍消防车操作的树木、架空管线等障碍物;并满足净宽、净高、转弯半径等消防救援作业要求;消防车道净高、净宽均不应小于4米,转弯半径不小于9米,且路面及其下面的建筑结构、管道、管沟等,应满足承受消防车满载时压力的要求。
- 图中所标注距离: 建筑物及地下室指外墙皮, 道路指路牙内缘, 建筑面积包括外保温。建筑物坐标位置: 标注外墙皮。在场地平整前, 需先与设计单位确认, 然后才能进行场地平整。
- 其他未尽事宜按有关规范规定执行。

总平面图 1:500

图例		指北针		出入口		道路
		建筑高度		绿化		竖向标高
		用地红线		地下轮廓线		排水方向
		停车位				围墙

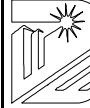

中佰工程设计集团有限公司
ZHONGBAI ENGINEERING DESIGN
GROUP CO., LTD

地址：中国·合肥市经济技术开发区芙蓉路
268号合肥创新创业园9栋(2#A)3楼

ADD: 3rd Floor, Building 9 (2#A), Hefei Innovationand
Entrepreneurship Park, No. 268Furong Road,Economic
and Technological Development Zone, Hefei , China

工程设计证书编号: A134027598
NATIONAL ARCHITECTURAL DESIGN
LICENSE NO: A134027598

版次 REVISION	日期: DATE:

盖章区:

建设单位:
CLIENT:
林西县城市管理综合行政执法局

项目名称:
PROJECT:
林西县建筑垃圾消纳场建设项目

子项名称
SUB-ITEM

审 定 APPROVAL	王艳伟	
审 核 EXAMINE	贾晓方	
项目负责人 PROJECT CHIEF	林升	
专业负责人 CHIEF	林升	
校 对 CHECK	李彦伟	
设 计 DESIGN	王艳伟	
制 图 DRAWING	王艳伟	

工程代号 PROJECT NO.	NMGCF202605
图 名 TITLE	总平面图
比 例 SCALE	1:500
图 号 DRAWN NO	规划-1/1
日 期 DATE	2026 年 5 月