


赤峰犇能新材料有限公司年处理6万吨含铅废料综合利用项目--总平面布置图

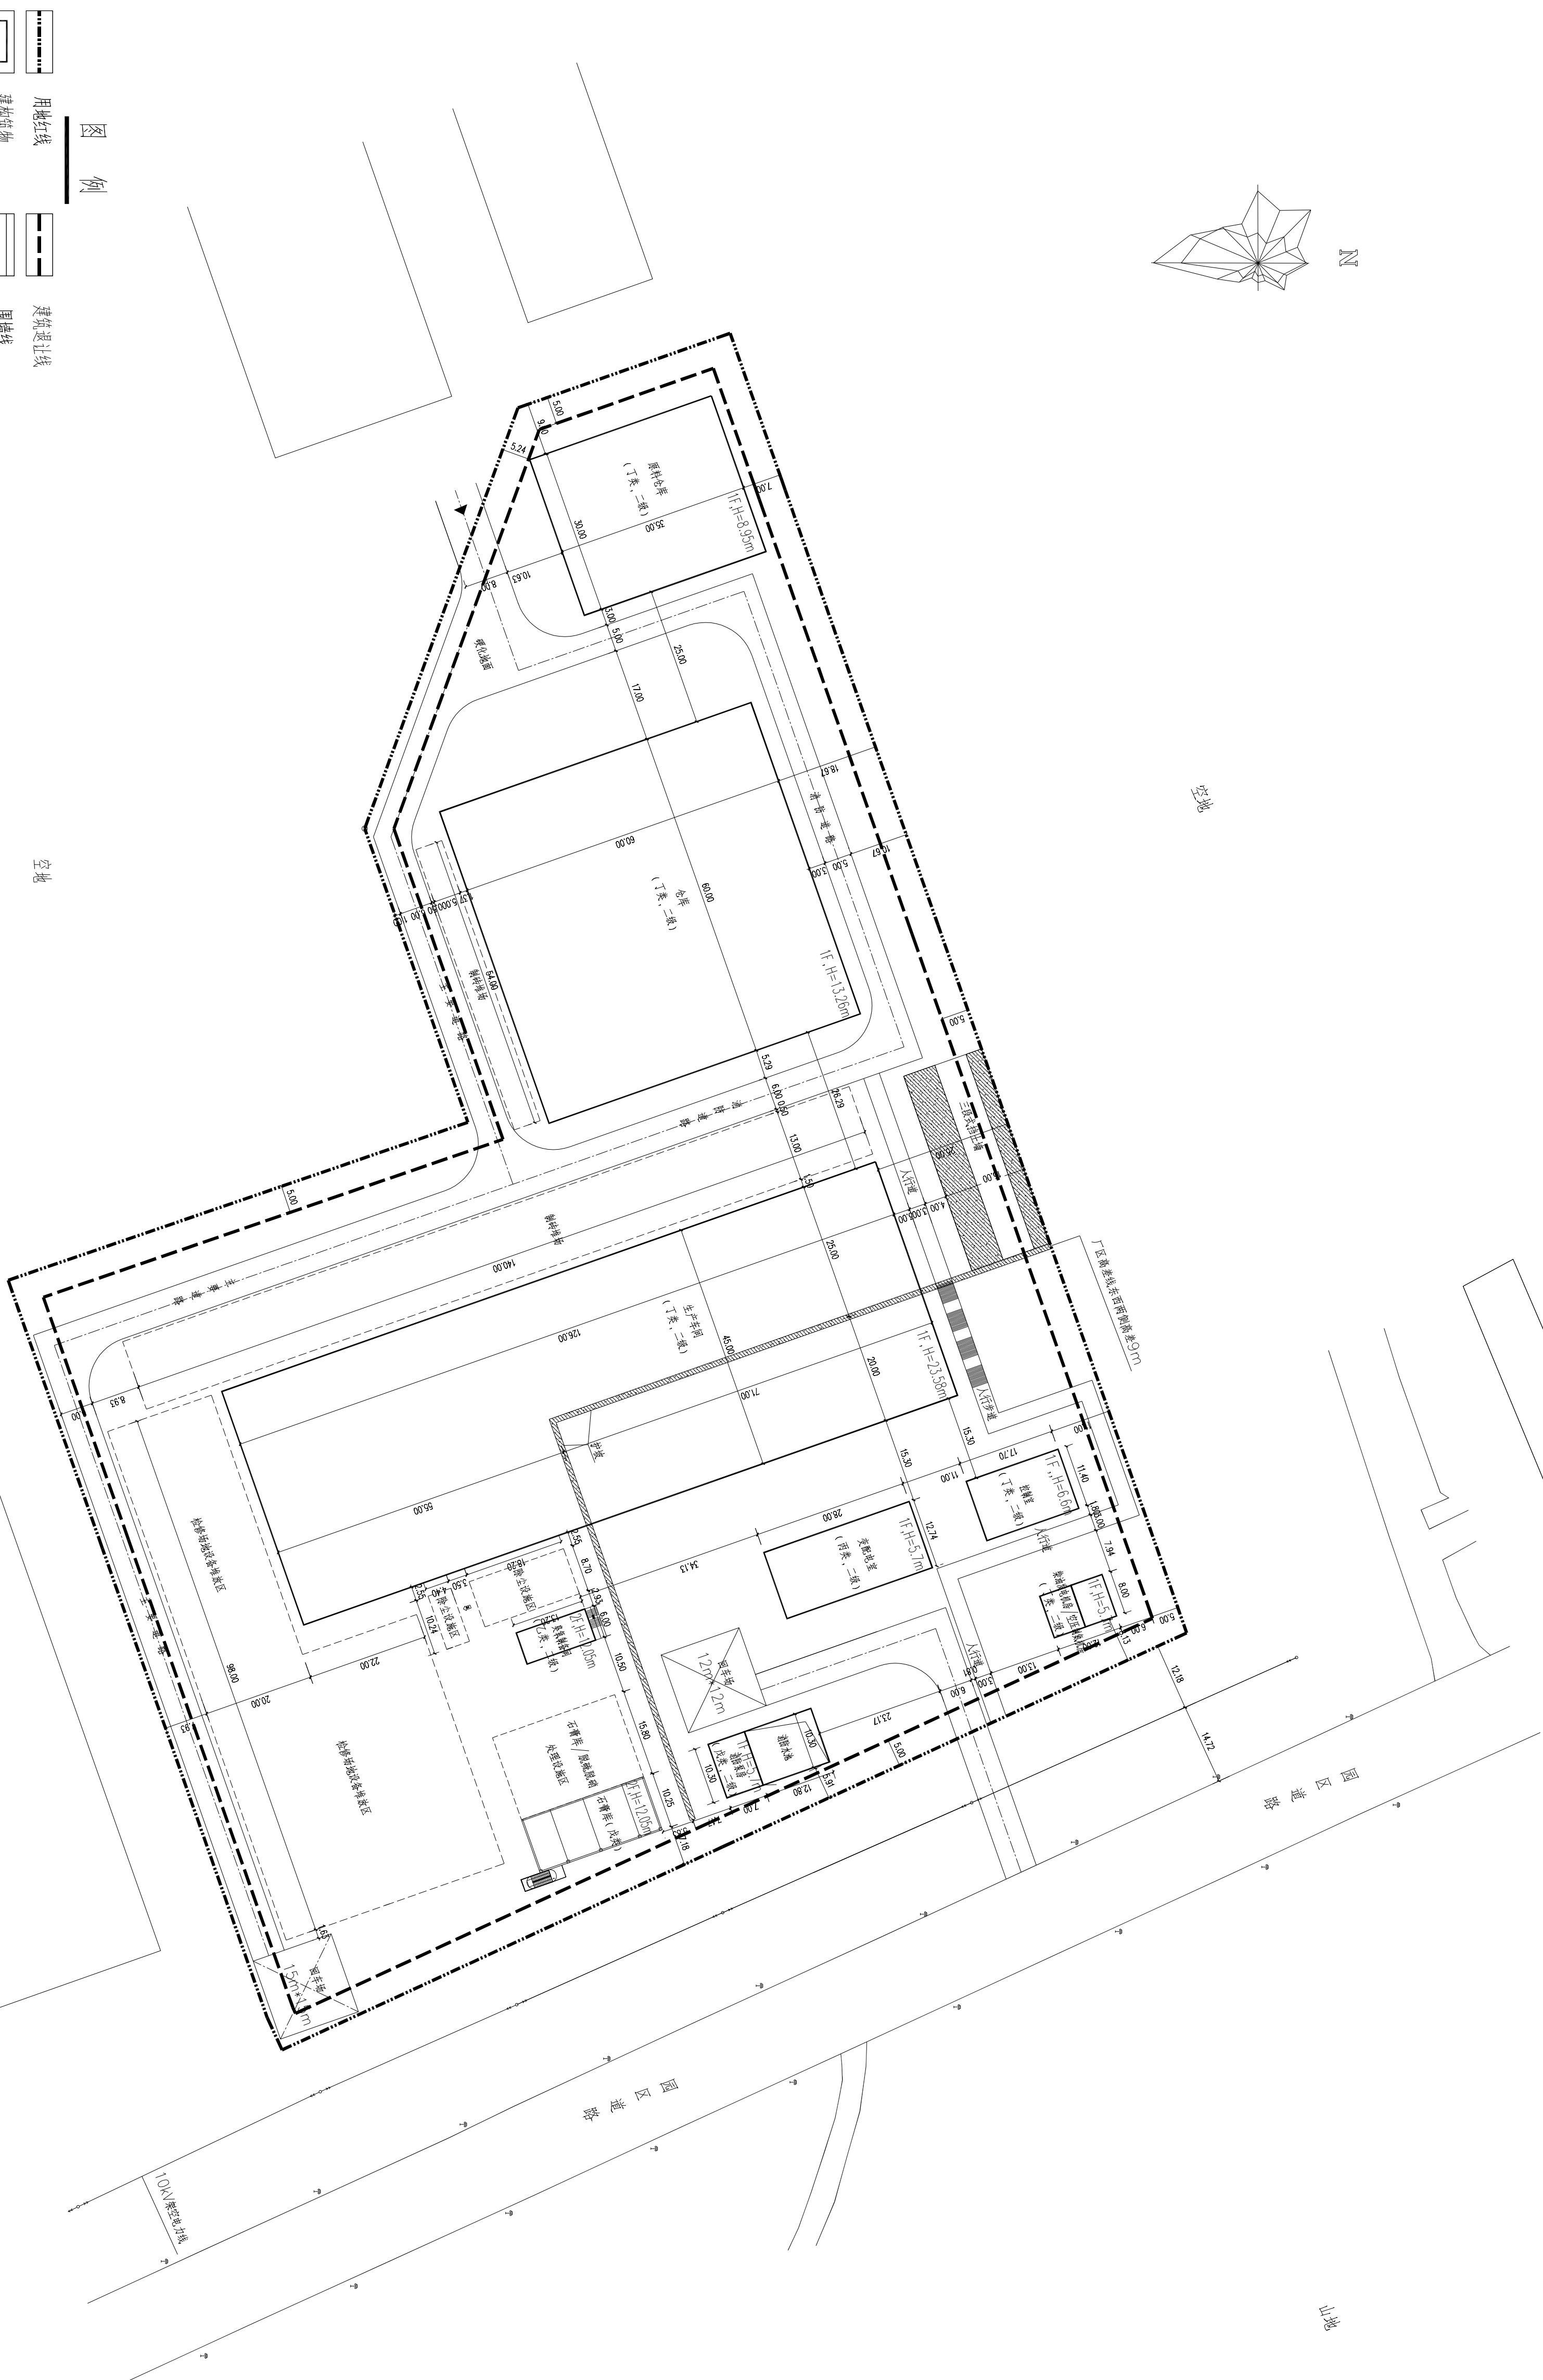

序号	名 称	单位	数 值	备 注
1	规划用地面积	m ²	34695.27	
2	港、背岸线及临岸土地面积	m ²	17211.54	
3	建设面积	m ²	11753.82	
4	建设系数	%	49.61	
5	容积率	%	80.4	
6	绿化面积	m ²	600.3	
7	绿地率	%	1.73	
8	行政办公及生活服务设施用地面积	m ²	/	本港以外
9	行政办公及生活服务设施用地面积	%	/	本港以外

序号	名称	规格、材质和产地	数量	单位	结构形式	备注
1	消火泵房	1 72.1	106.23	72.1	框架结构	5.7
2	变电室	1 356.72	356.72	356.72	框架结构	5.7
3	仓库	1 3600	3600	7200	门式钢架	13.26
4	原料库	1 1050	1050	2100	门式钢架	8.95
5	生产车间	1 5670	5670	11340	门式钢架	23.88
6	控制室	1 201.78	201.78	201.78	框架结构	6.6
7	臭气处理间	2 32.2	127.2	186	框架结构	12.05
8	石灰库	2 258.60	500.99	516.2	框架结构	12.05
9	危险化学品库	1 96	96	96	框架结构	5.7
10	合计	11389.32	11753.92	22071.8		

设计说明:

一、图中尺寸单位均为米。

二、定位线:建筑为边轴线,道路、广场为边线,图中标注的间距为外壁之间的距离。

三、设计依据:

1. 《建筑设计防火规范》(GB50016-2014)(2018年版)。

生产区内所有道路内转弯半径除标注外均为9.00m;

五、图中所有相交道路除标注外均相互垂直。

序号	名称	占地面积㎡	计容面积㎡	建筑形式	备注
1	消防水池	66.95	66.95	钢筋混凝土	
2	院前绿化带绿地	372.09	372.09	/	
3	院内绿地	267.3	267.3	/	
4	草坪广场	2090	2090	/	
5	松栎类林类绿地	3016	3016	/	
6	合计	5812.34	5812.34		