赤峰安和石油化工有限公司第五加油站建设项目脱敏总平面布置图

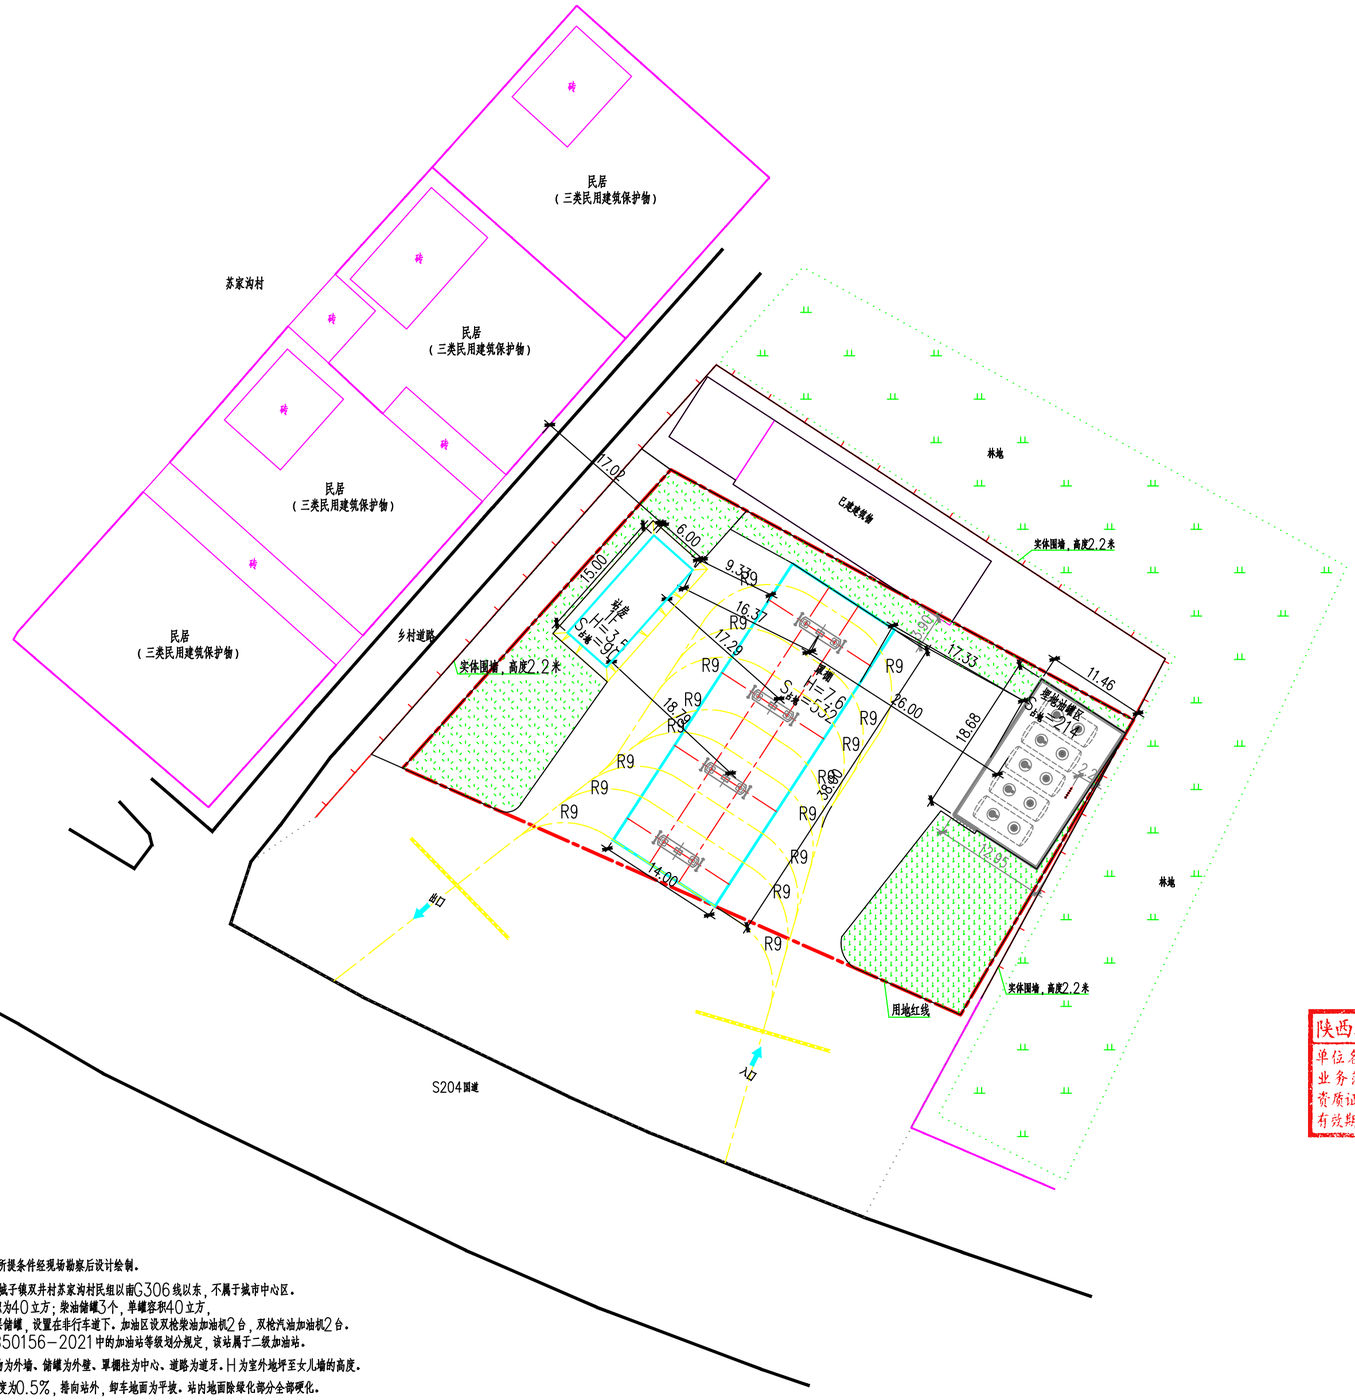

北

图例

图示	名称	图示	名称
	用地红线		围墙及大门
	设计建构筑物		加油机
1F	建筑物层数		储罐
	绿化		道路
	硬化区域		架空电力线

主要技术经济指标表

序号	指标名称	单位	数量	备注
1	用地面积	㎡	2740	
2	总建筑面积	㎡	356	
3	计容建筑面积	㎡	356	
4	地上建筑面积	㎡	356	
5	地下建筑面积	㎡	0	
6	占地面积	㎡	836	
7	绿地面积	㎡	829.61	
8	容积率		0.13	
9	建筑系数	%	30.51	
10	绿地率	%	30.28	≥30%

陕西省城乡规划设计出图专用章
单位名称：中舜国际工程设计有限公司
业务范围：城乡规划 乙级
资质证书编号：陕自资规乙字226100105
有效期至：2030 年 11 月

建（构）筑物一览表

编号	名称	占地面积（m²）	建筑面积（m²）	层数	计容面积（m²）	结构形式	高度（m）	火灾危险性
①	站房	90.00	90.00	1	90.00	钢结构	3.5	戊类
②	罩棚	532.00	266.00	1	266.00	网架结构	7.6	甲类
③	埋地油罐区	214.00	/	/	/	/	/	甲类
	总计	836.00	356.00	/	356.00	/		

说明

1. 本图根据业主提供的地形图、相关专业所提条件经现场勘察后设计绘制。
2. 该站位于内蒙古自治区赤峰市林西县新城子镇双井村苏家沟村民组以南G306线以东，不属于城市中心区。
站内油品储罐区设汽油储罐2个，单罐容积为40立方；柴油储罐3个，单罐容积40立方，
储罐均为埋地内钢外玻璃纤维增强塑料双层储罐，设置在非行车道下。加油区设双枪柴油加油机2台，双枪汽油加油机2台。
根据《汽车加油加气加氢站技术标准》GB50156-2021中的加油站等级划分规定，该站属于二级加油站。
3. 图中尺寸以m计，尺寸线基准：建筑物为外墙、储罐为外壁、罩棚柱为中心、道路为道牙。H为室外地坪至女儿墙的高度。
4. 加油岛高出地坪0.2m，地面排水坡度为0.5%，排向站外，卸车地面为平坡。站内地面除绿化部分全部硬化。
5. 站房为钢结构，耐火等级二级；埋地油罐区耐火等级为二级。
6. 站区东侧、北侧和西侧设置高度不低于2.2m的不燃烧体实体围墙，南侧面向车辆出入口，不设围墙。
加油作业区内不得种植油性植物，不得有“明火地点”或“散发火花地点”。
7. 汽油（柴油）工艺设备与站内、外建（构）筑物的距离满足《汽车加油加气加氢站技术标准》GB50156-2021的规定。
8. 本图坐标采用2000国家大地坐标系，图中所表示标高为1985国家高程基准。
9. 加油站设计按《汽车加油加气加氢站技术标准》GB50156-2021及相关标准规定执行，未尽事宜仍按该规范及相关标准执行。